





SKH KM. 32+900 S/D KM. 33+600

GAMBAR SITUASI DAN POTONGAN


ALINYEMEN HORIZONTAL
SKALA LEBAR 1 : 2000 SKALA MEMANJANG 1 : 2000

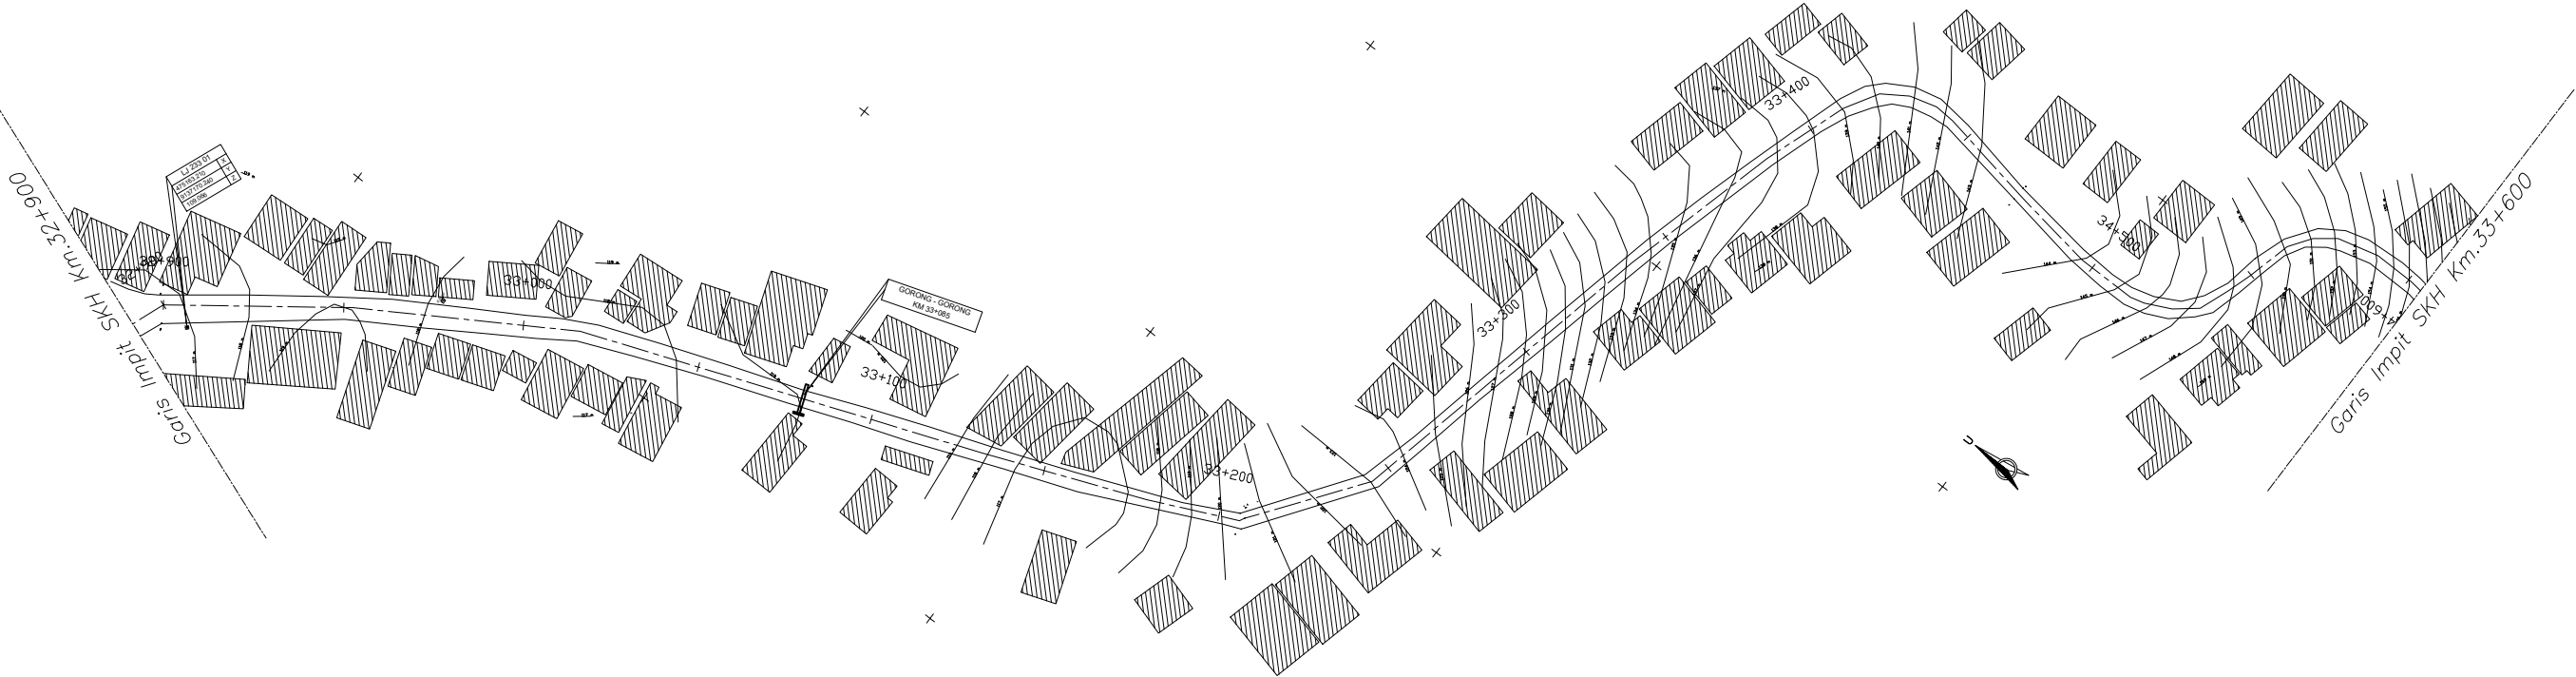

ALINYEMEN VERTIKAL
SKALA TEGAK 1 : 500
SKALA MEMANJANG 1 : 2000

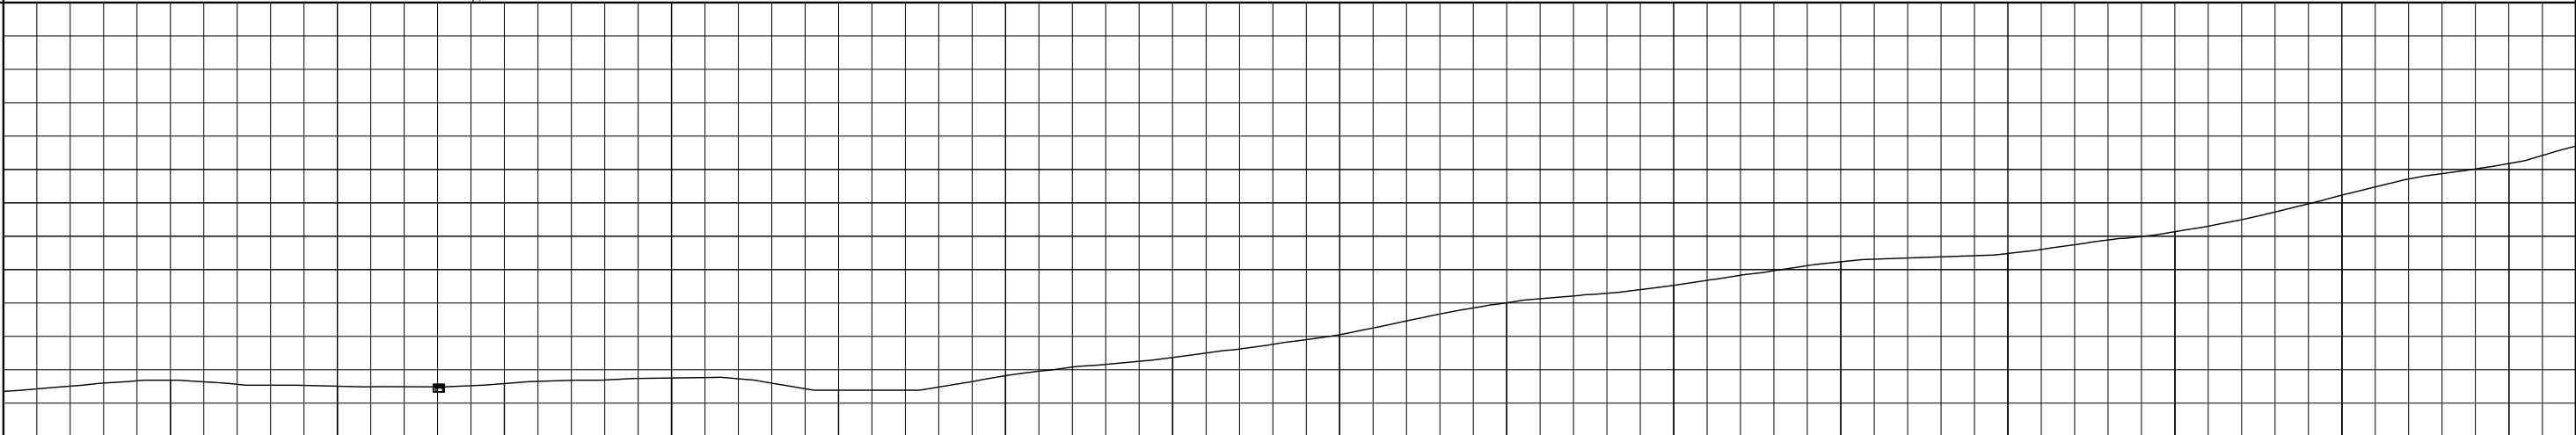



KETINGGIAN
MUKA
AS JALAN

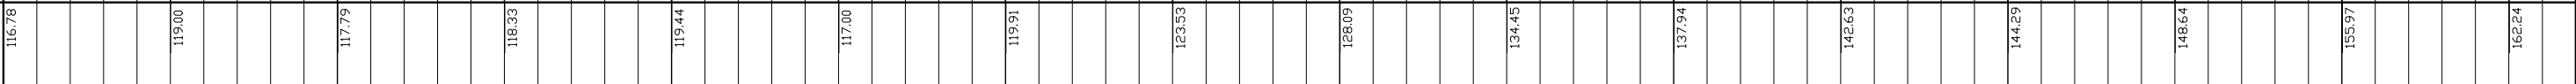


SKH
KM



PENAMPANG MELINTANG
SKALA TEGAK 1 : 500 MEMANJANG 1 : 500

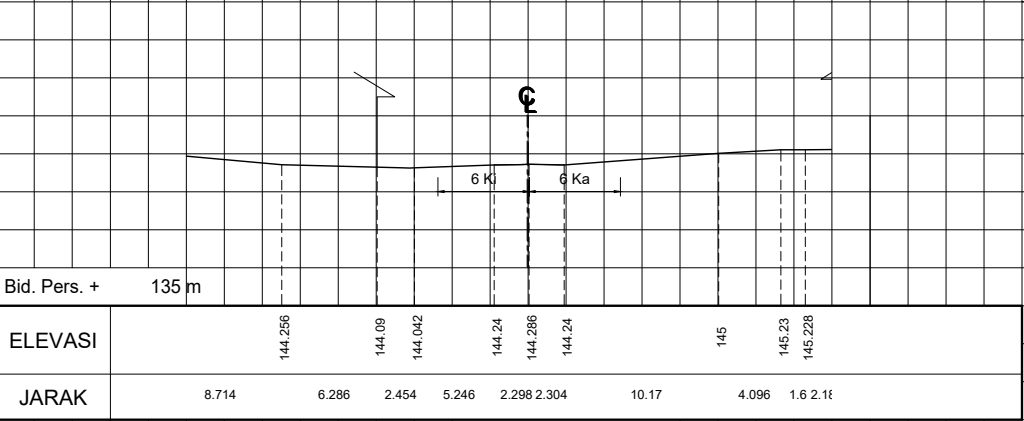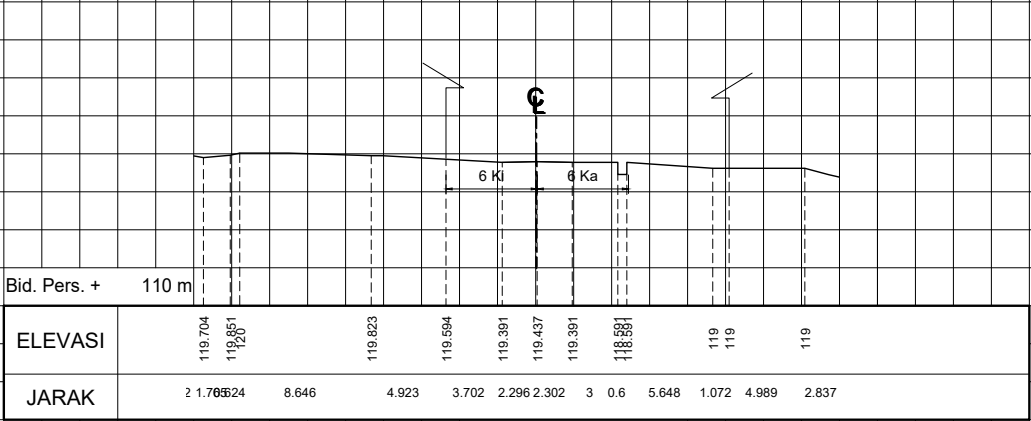

Test Pits
Perkerasan

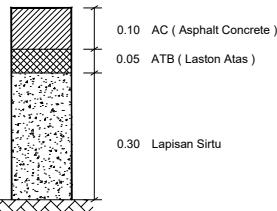

Bahu Kiri

Bahu Kanan

Tanah


Tanah




SKH KM. 33+600 S/D KM. 34+300

GAMBAR SITUASI DAN POTONGAN

ALINYEMEN HORIZONTAL
SKALA LEBAR 1 : 2000 SKALA MEMANJANG 1 : 2000

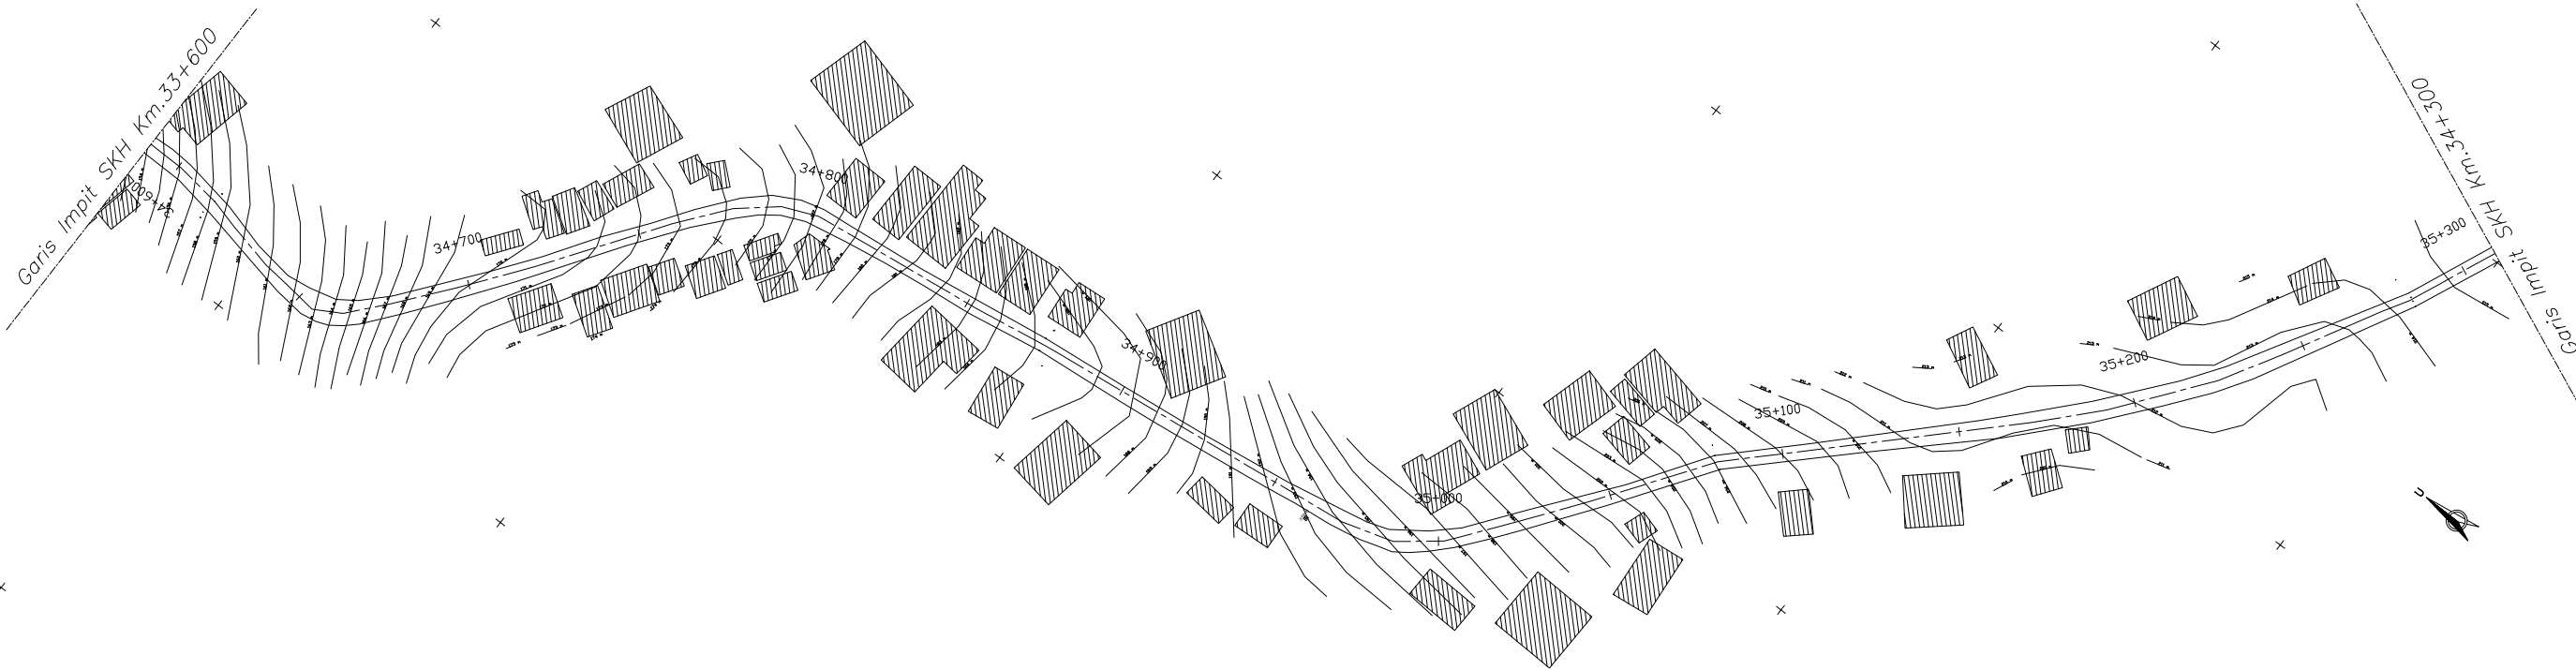

ALINYEMEN VERTIKAL
SKALA TEGAK 1 : 500
SKALA MEMANJANG 1 : 2000

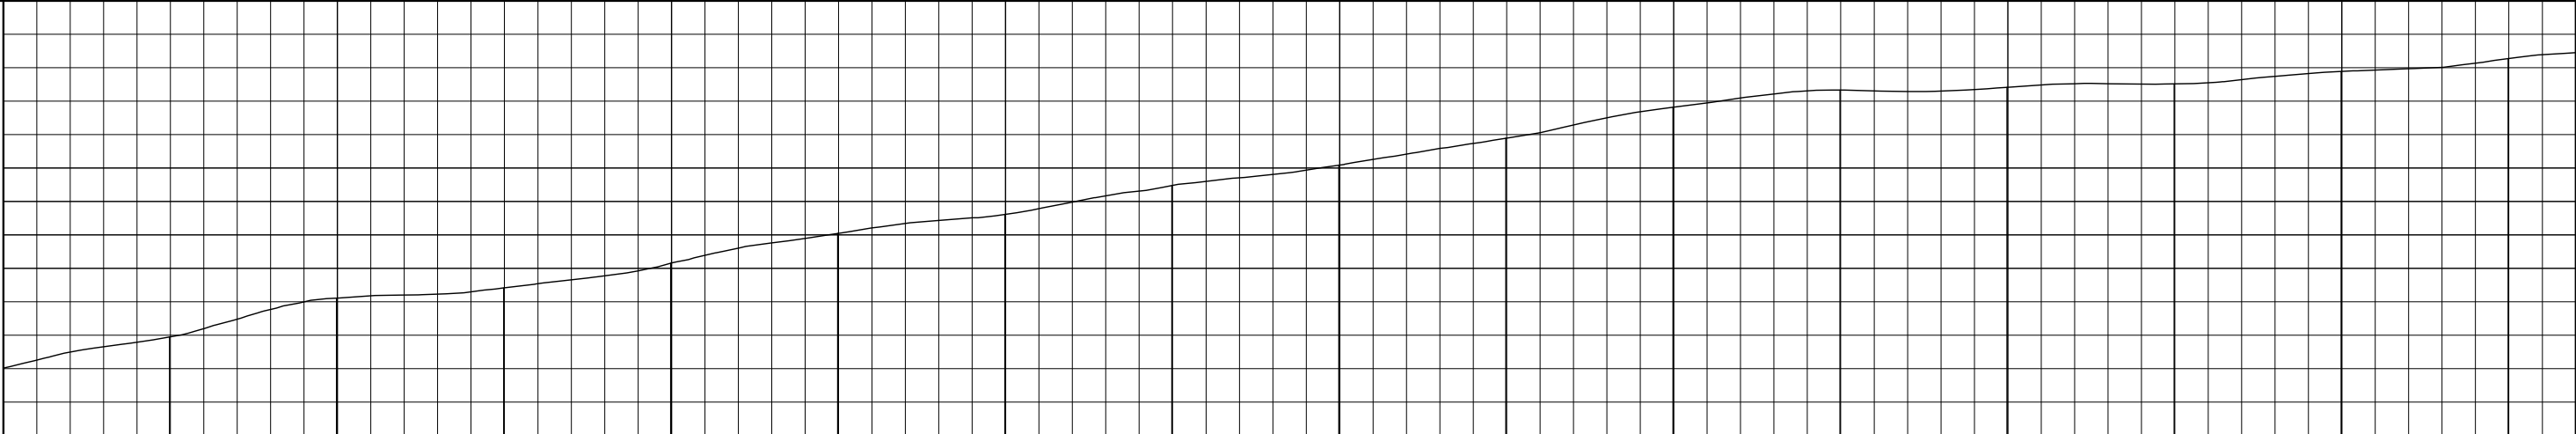


KETINGgian
MUKA
AS JALAN

SKH
KM


33+600 17+200 17+300 17+400 17+500 17+600 17+700 34+300

PENAMPANG MELINTANG
SKALA TEGAK 1 : 500 MEMANJANG 1 : 500

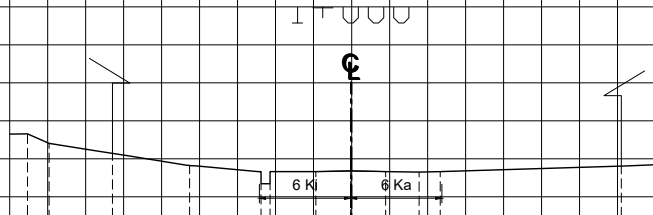

ELEVASI	189.101	188.477	187.814	187.018	186.822	186.62	186.666	186.62	186.583	186.619	186.989
JARAK	1.4171.428	4.167	5.076	4.694	0.63.006	2.294	2.3	2.193.391	11.924	3.9	


SKH KM.33+600

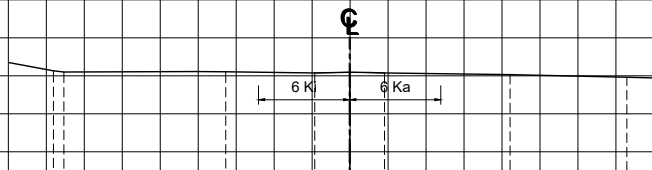

Bid. Pers. +		205	m	
--------------	--	-----	---	--	--	

SKH KM.34+300

Test Pits
Perkerasan

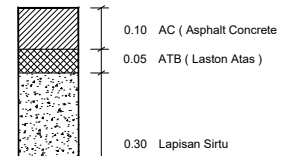

Bahu Kiri

Bahu Kanan



Tanah

Tanah

(HITAM) GAMBAR ASLI (BIRU) PEMUTAKHIRAN I (COKLAT) PEMUTAKHIRAN II (HIJAU) PEMUTAKHIRAN III (UNGU) PEMUTAKHIRAN IV

KETERANGAN GAMBAR DAPAT DILIHAT PADA LEMBAR LEGENDA



ASAL THN 2022

PEMUT I THN

PEMUT II THN

SKH KM. 34+300 S/D KM. 35+015

GAMBAR SITUASI DAN POTONGAN

