





SMG KM. 25+450 S/D KM. 26+150

GAMBAR SITUASI DAN POTONGAN


ALINYEMEN HORIZONTAL  
SKALA LEBAR 1 : 2000 SKALA MEMANJANG 1 : 2000

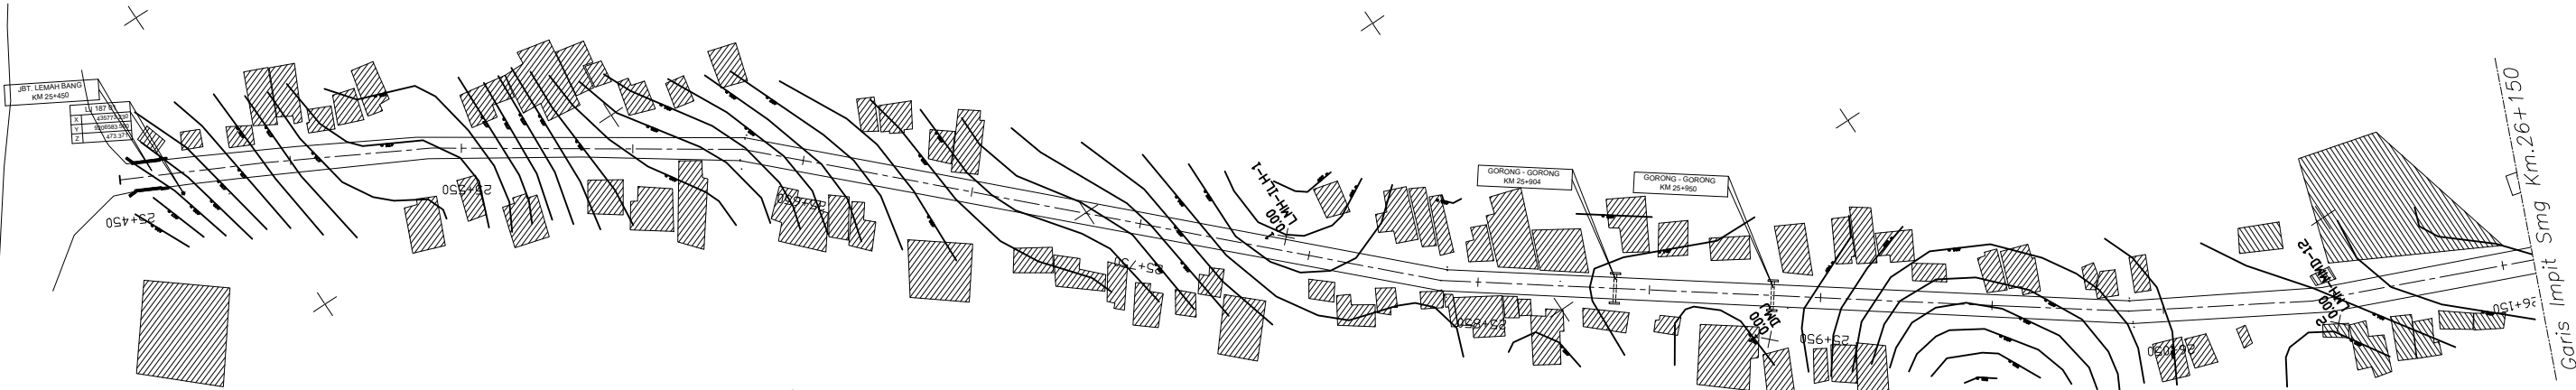


ALINYEMEN VERTIKAL  
SKALA TEGAK 1 : 500  
SKALA MEMANJANG 1 : 2000

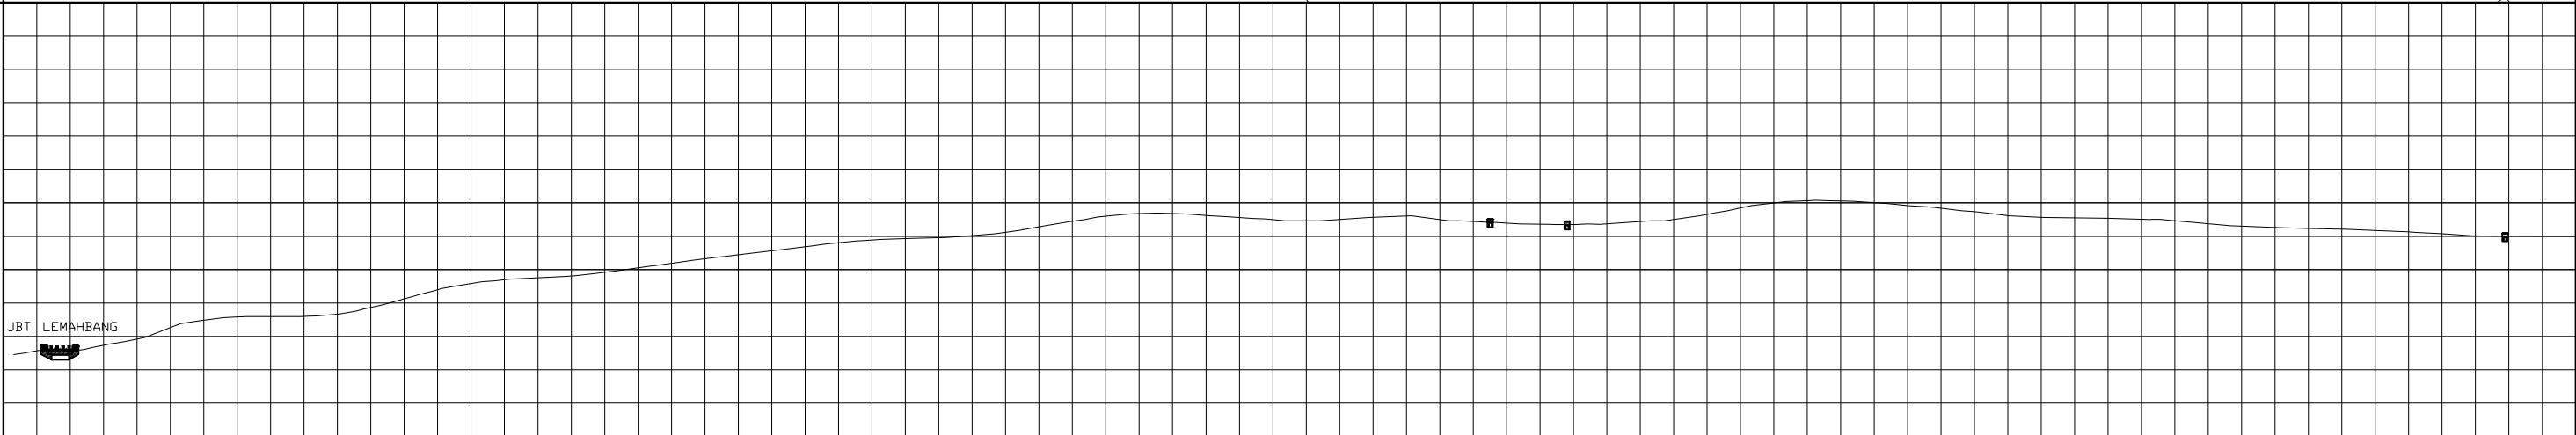

KETINGGIAN  
MUKA  
AS JALAN

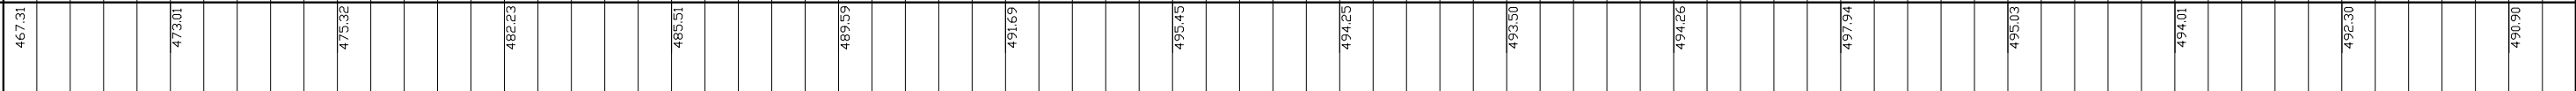

PENAMPANG MELINTANG  
SKALA TEGAK 1 : 500 MEMANJANG 1 : 500

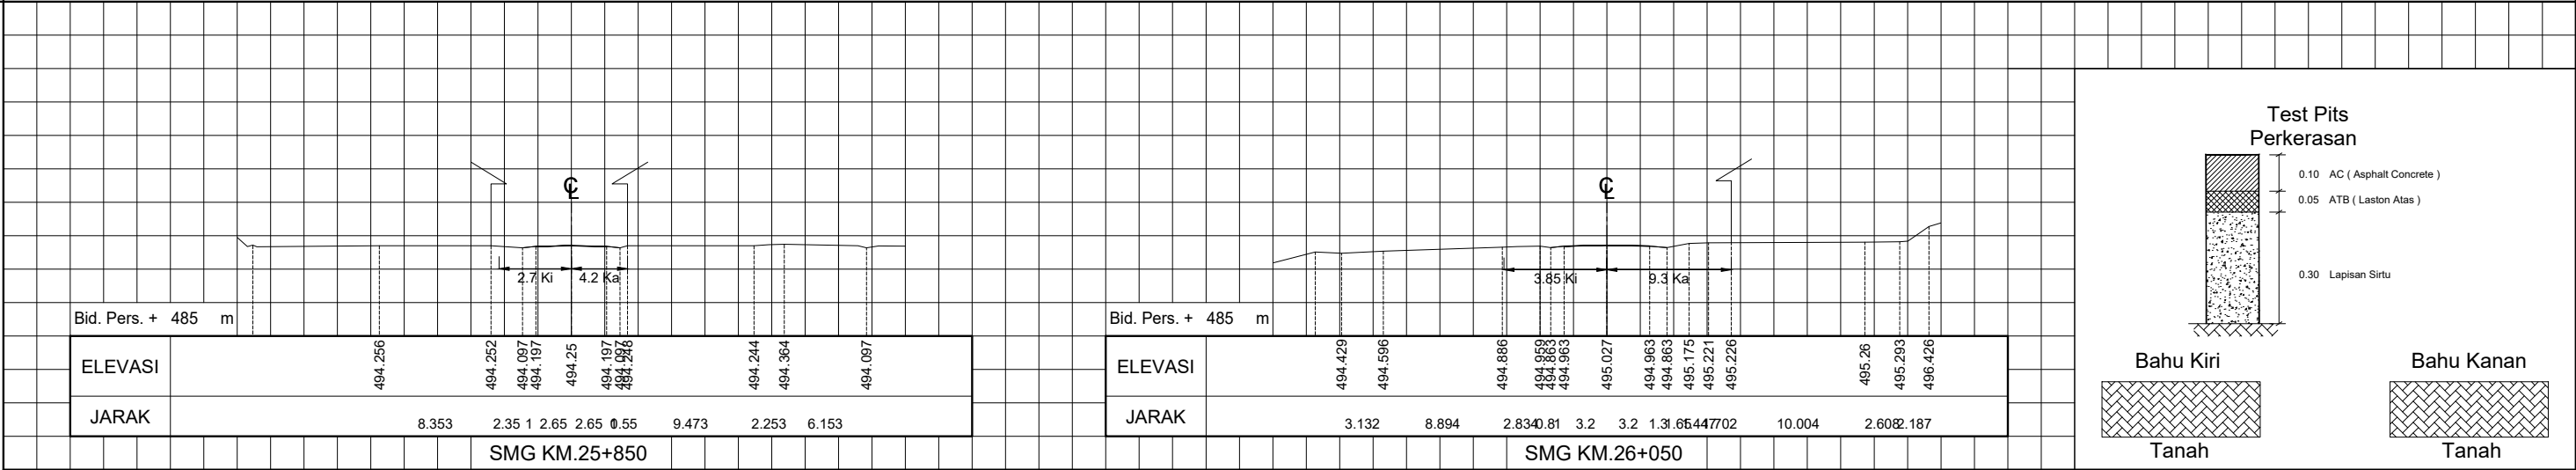

( HITAM ) GAMBAR ASLI ( BIRU ) PEMUTAKHIRAN I ( COKLAT ) PEMUTAKHIRAN II ( HIJAU ) PEMUTAKHIRAN III ( UNGU ) PEMUTAKHIRAN IV


KETERANGAN GAMBAR DAPAT DILIHAT PADA LEMBAR LEGENDA




SMG KM. 26+150 S/D KM. 26+850

GAMBAR SITUASI DAN POTONGAN


ALINYEMEN HORIZONTAL  
SKALA LEBAR 1 : 2000 SKALA MEMANJANG 1 : 2000

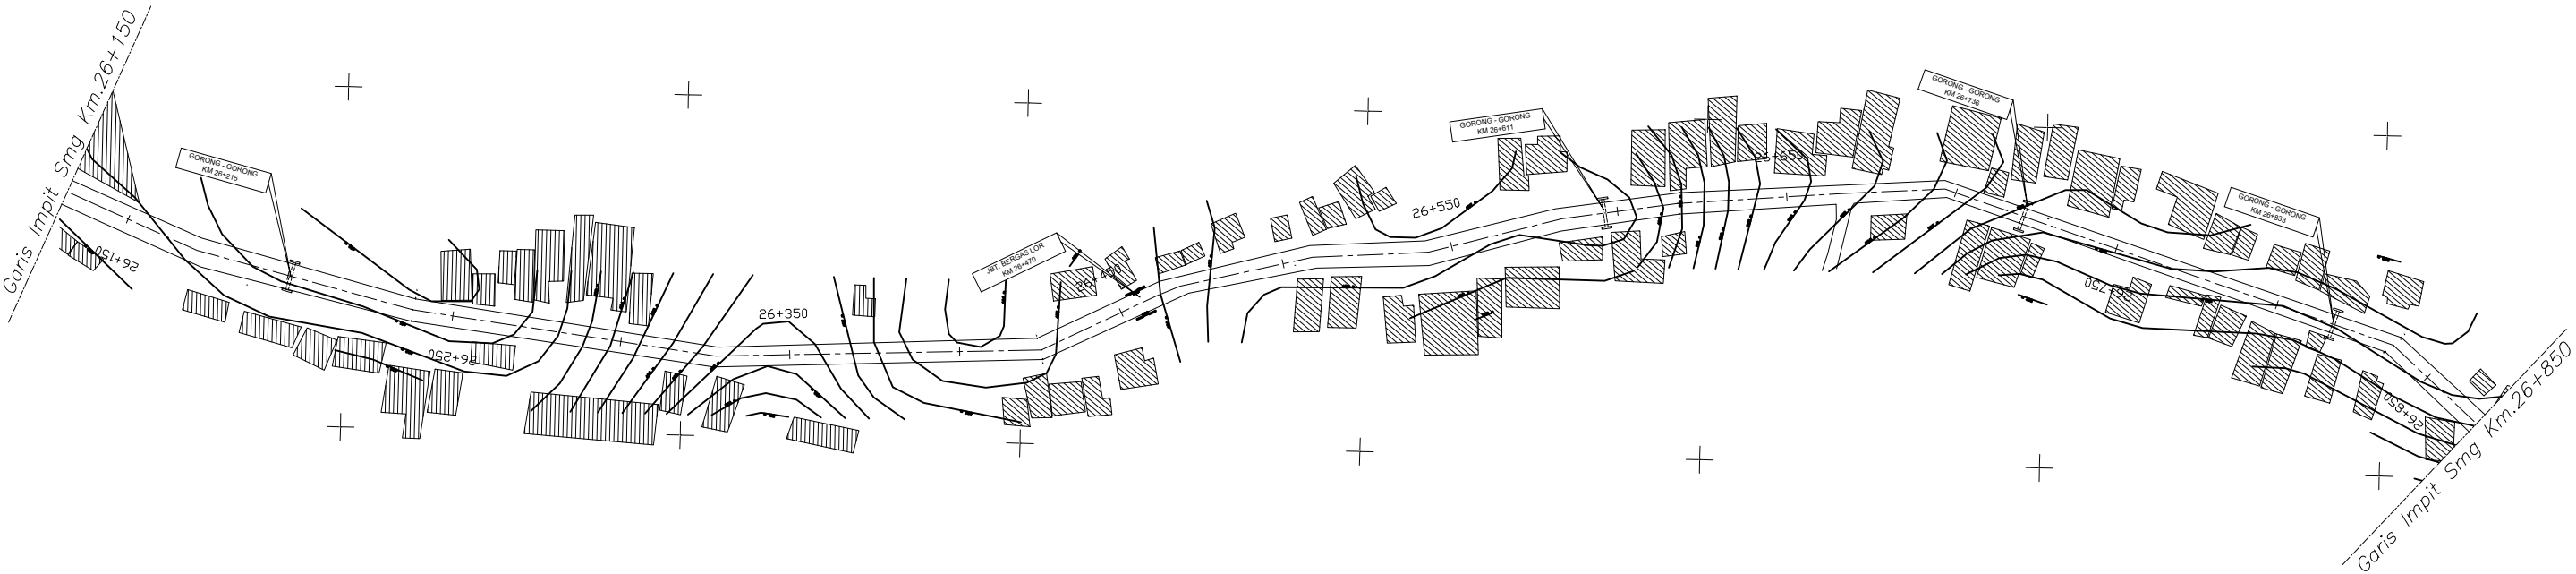


ALINYEMEN VERTIKAL  
SKALA TEGAK 1 : 500  
SKALA MEMANJANG 1 : 2000

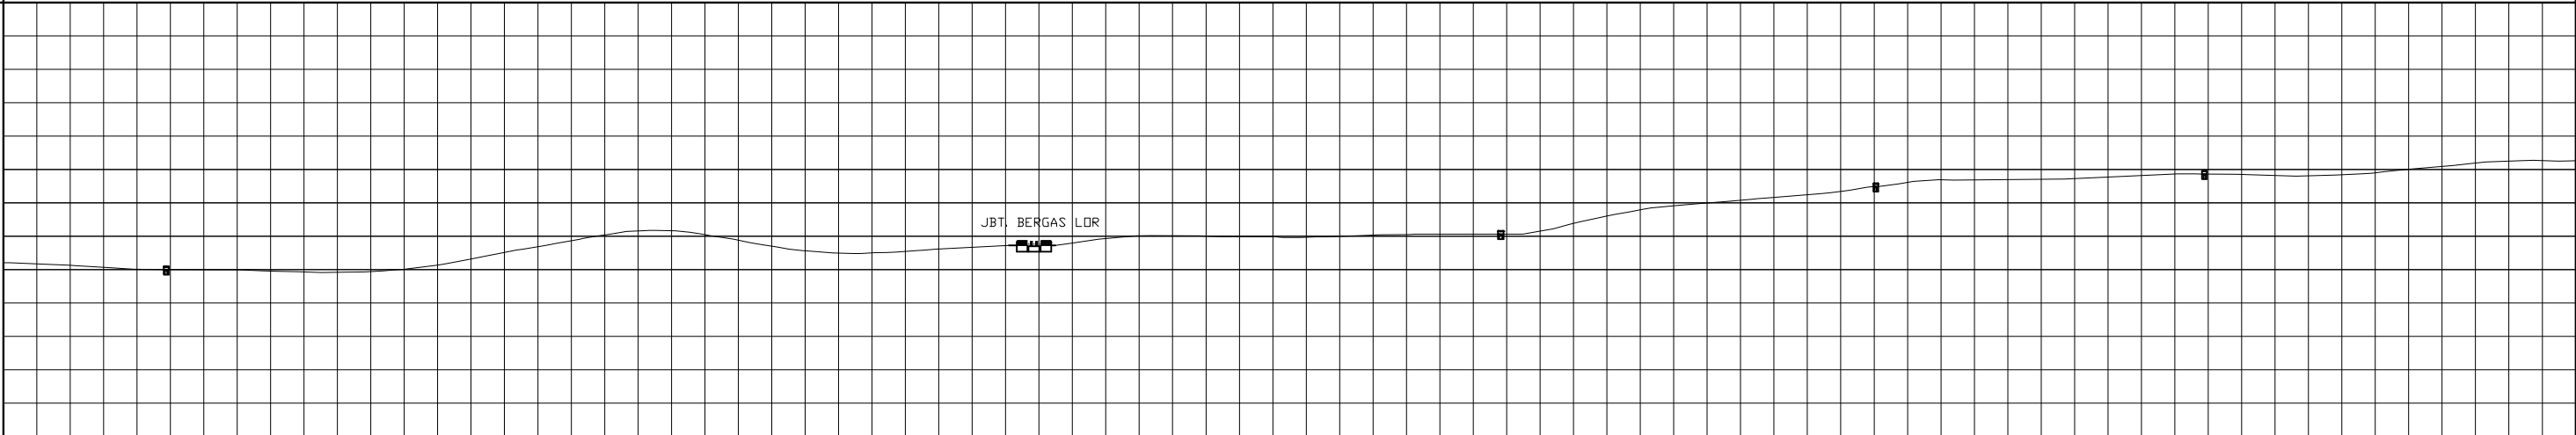


KETINGGIAN  
MUKA  
AS JALAN

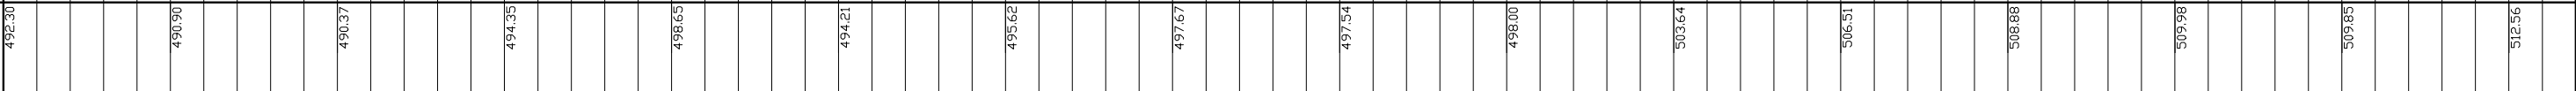

SMG  
KM

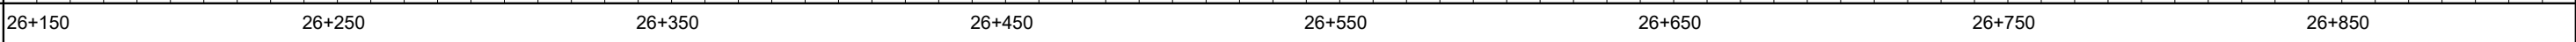

PENAMPANG MELINTANG  
SKALA TEGAK 1 : 500 MEMANJANG 1 : 500

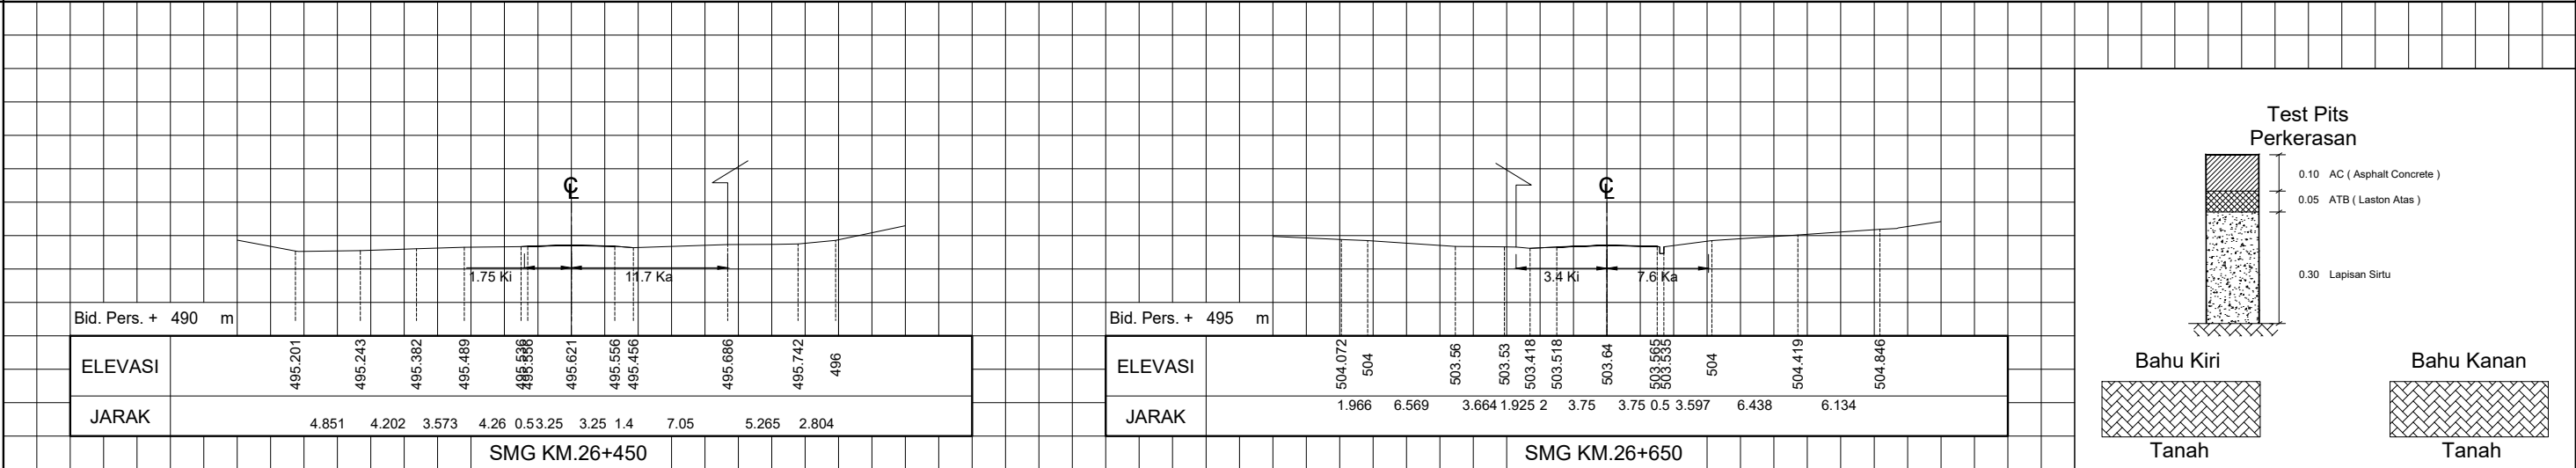


( HITAM ) GAMBAR ASLI ( BIRU ) PEMUTAKHIRAN I ( COKLAT ) PEMUTAKHIRAN II ( HIJAU ) PEMUTAKHIRAN III ( UNGU ) PEMUTAKHIRAN IV

KETERANGAN GAMBAR DAPAT DILIHAT PADA LEMBAR LEGENDA



SMG KM. 26+850 S/D KM. 27+550

GAMBAR SITUASI DAN POTONGAN

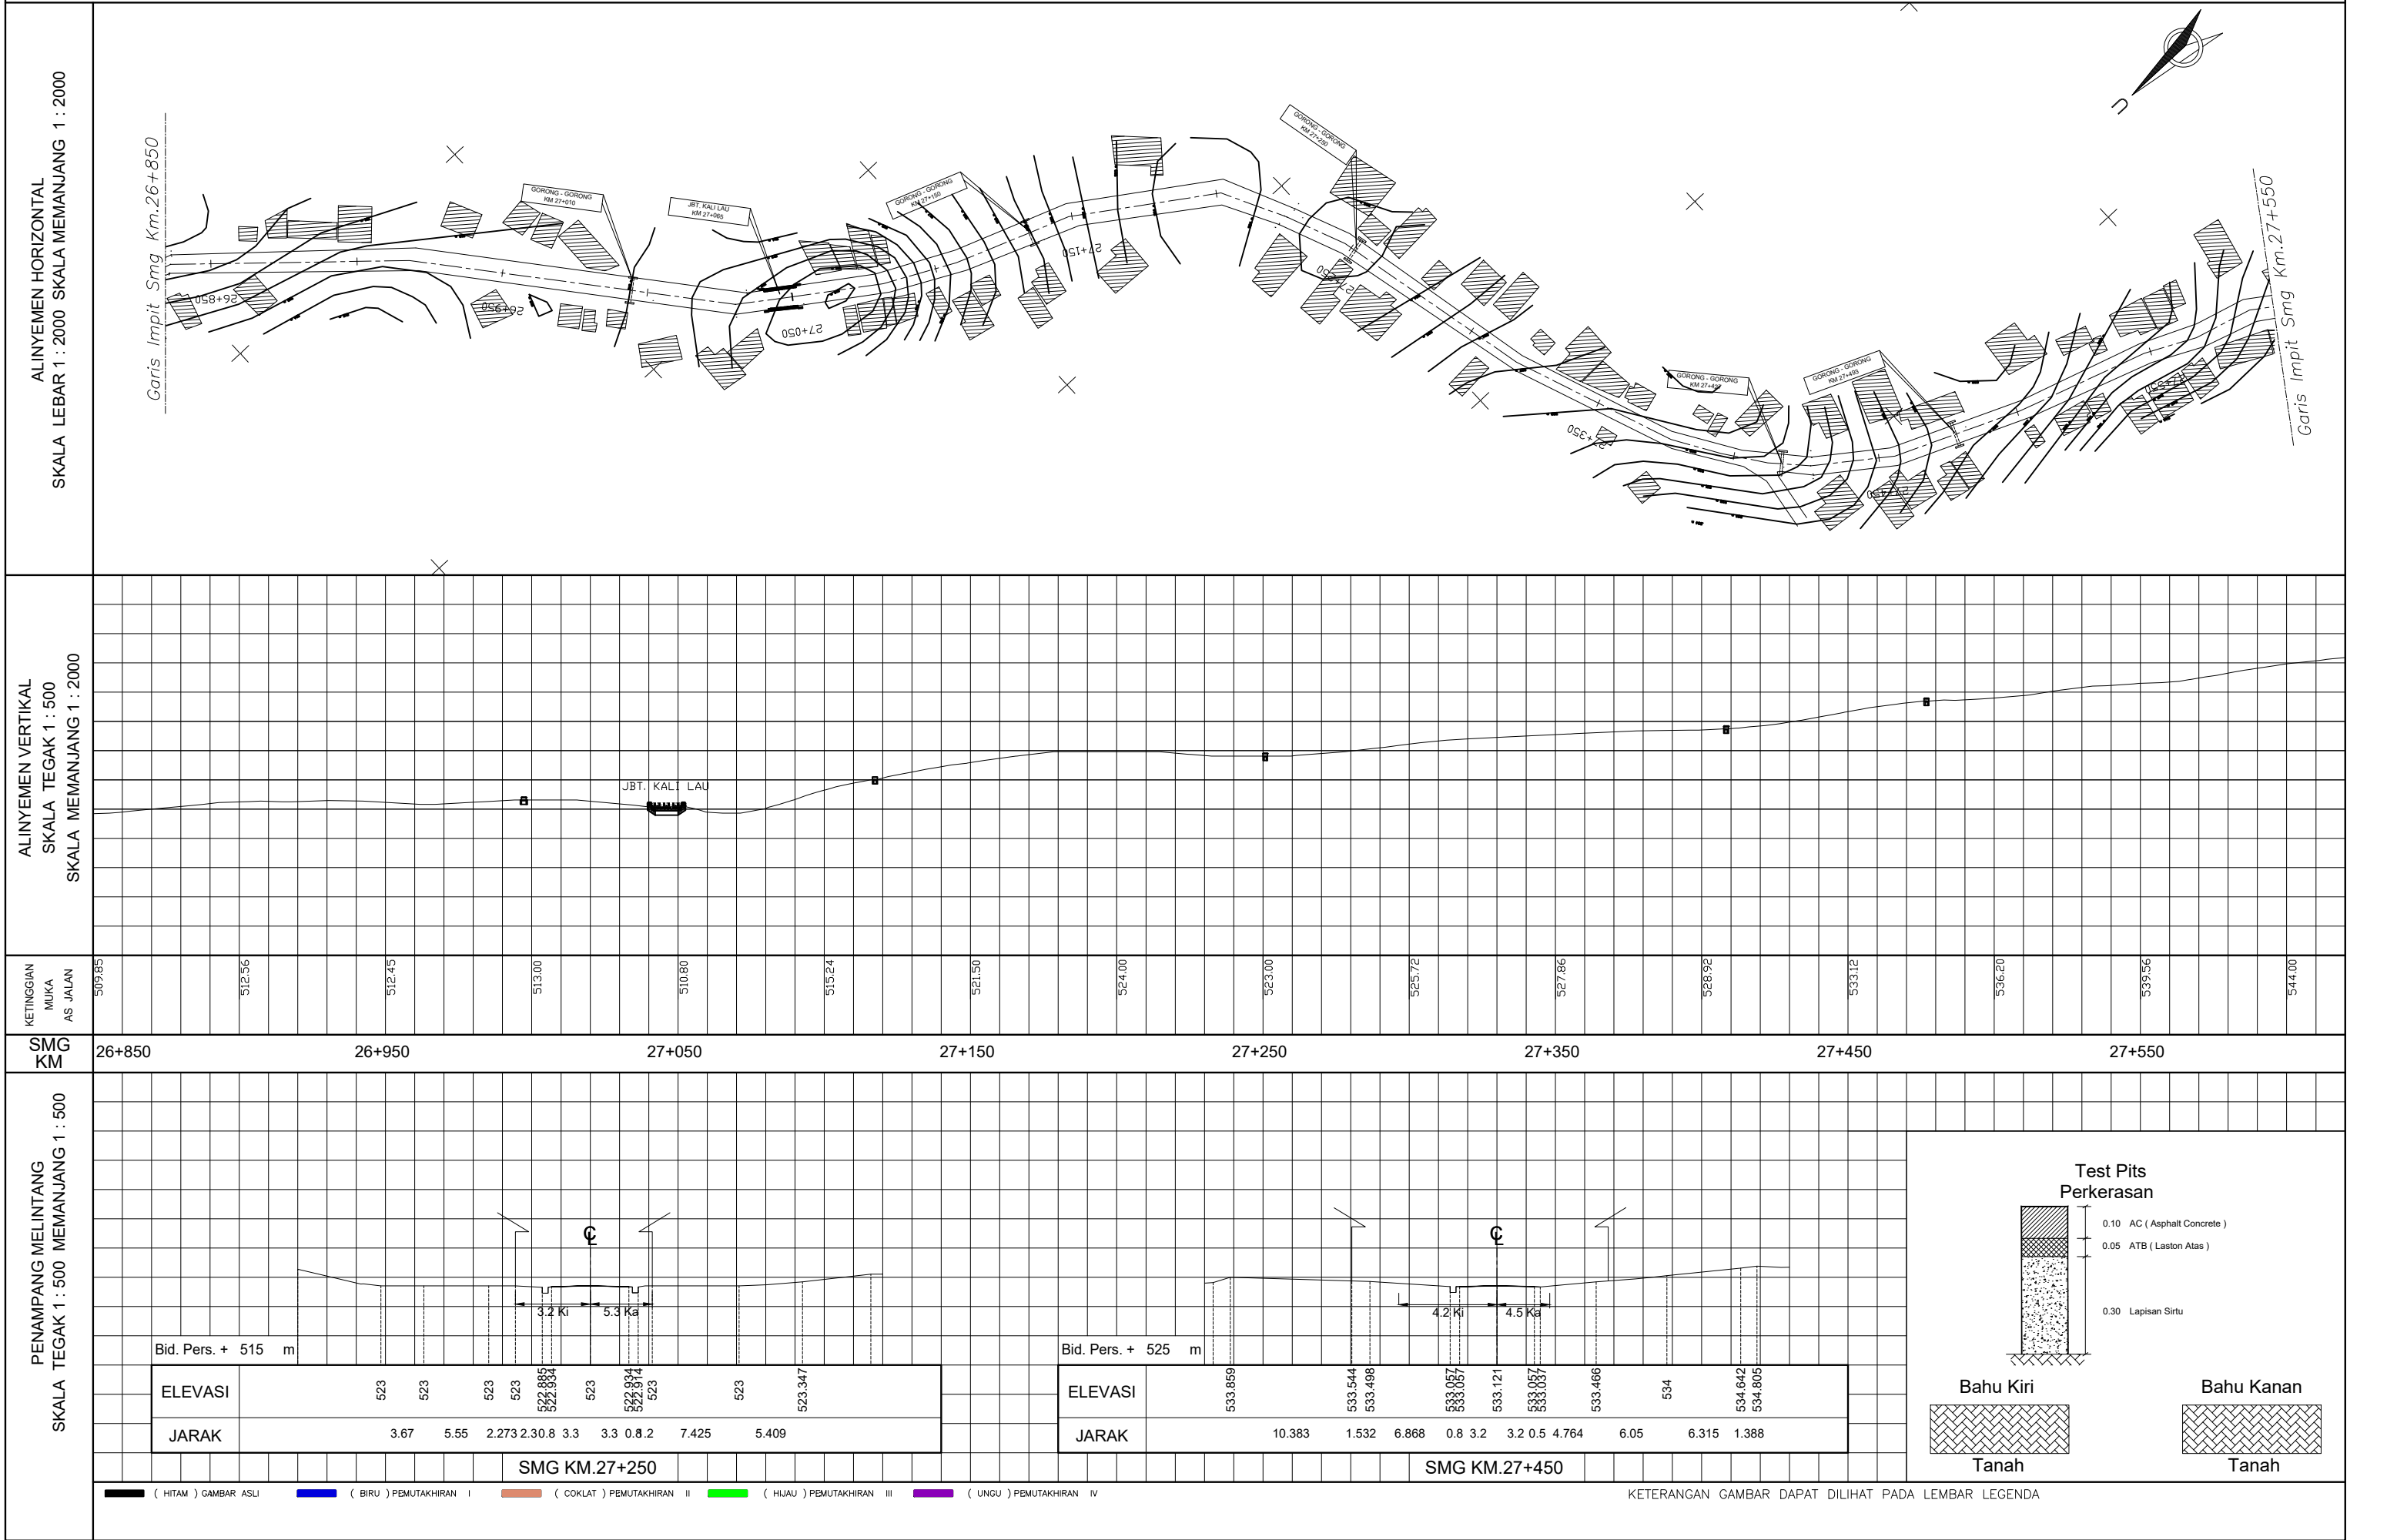





SMG KM. 27+550 S/D KM. 28+250

GAMBAR SITUASI DAN POTONGAN


ALINYEMEN HORIZONTAL  
SKALA LEBAR 1 : 2000 SKALA MEMANJANG 1 : 2000

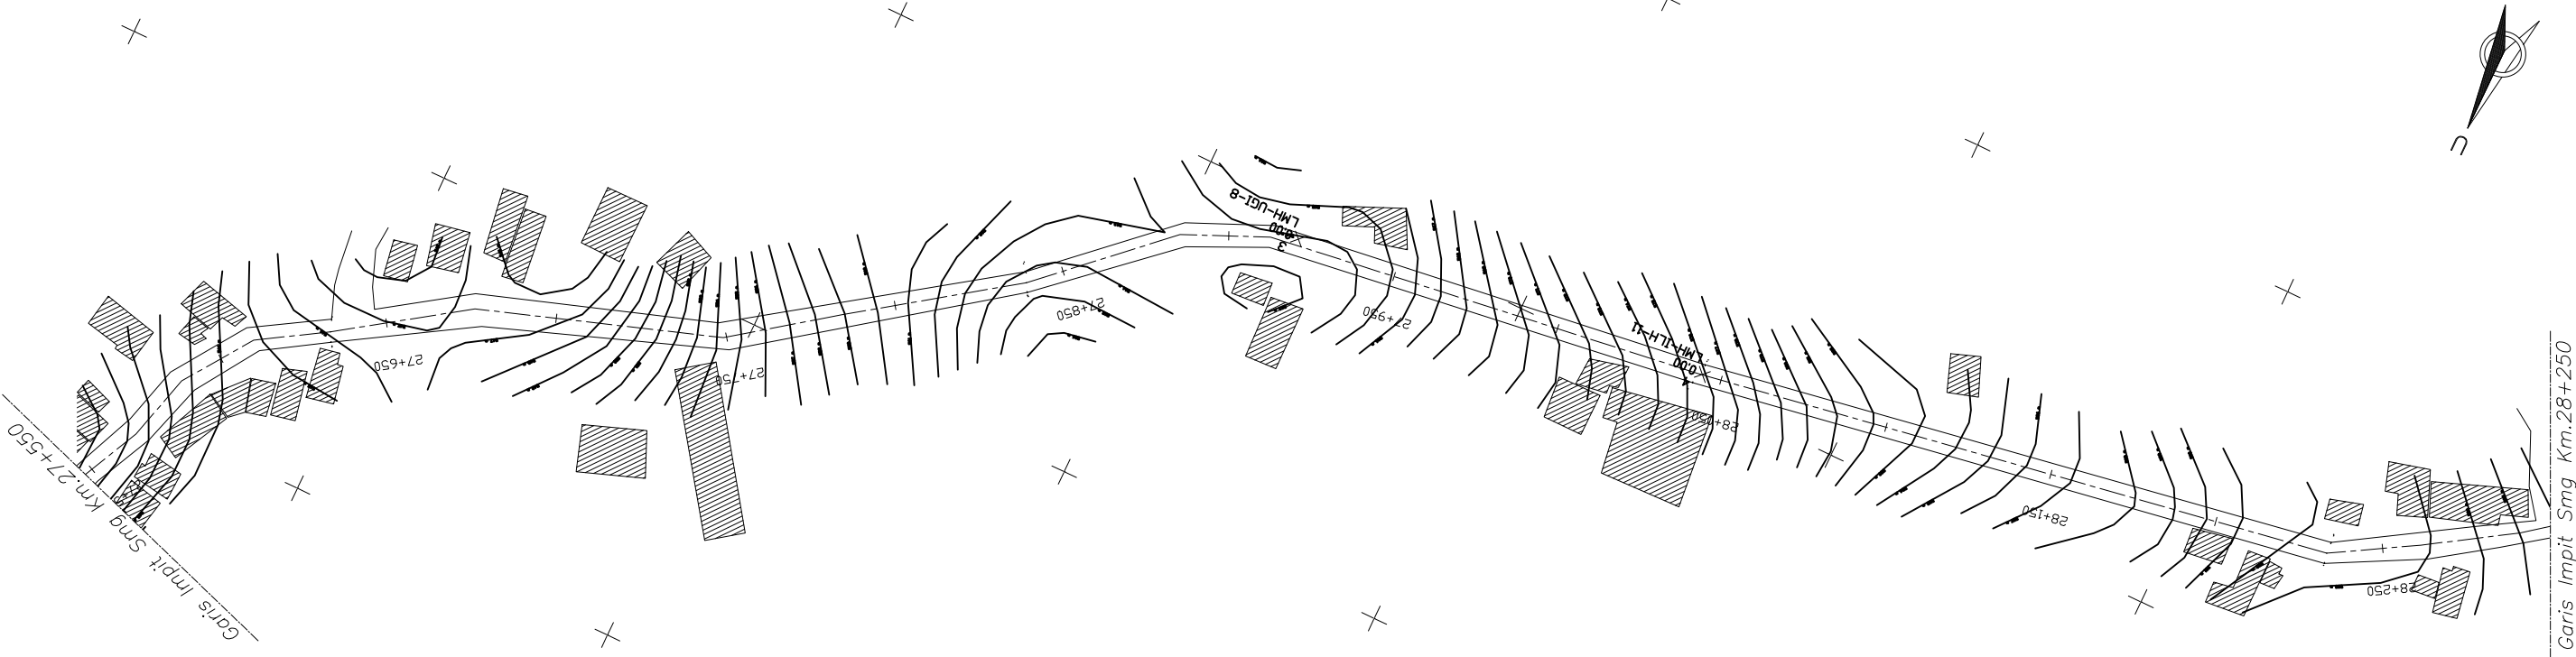


ALINYEMEN VERTIKAL  
SKALA TEGAK 1 : 500  
SKALA MEMANJANG 1 : 2000

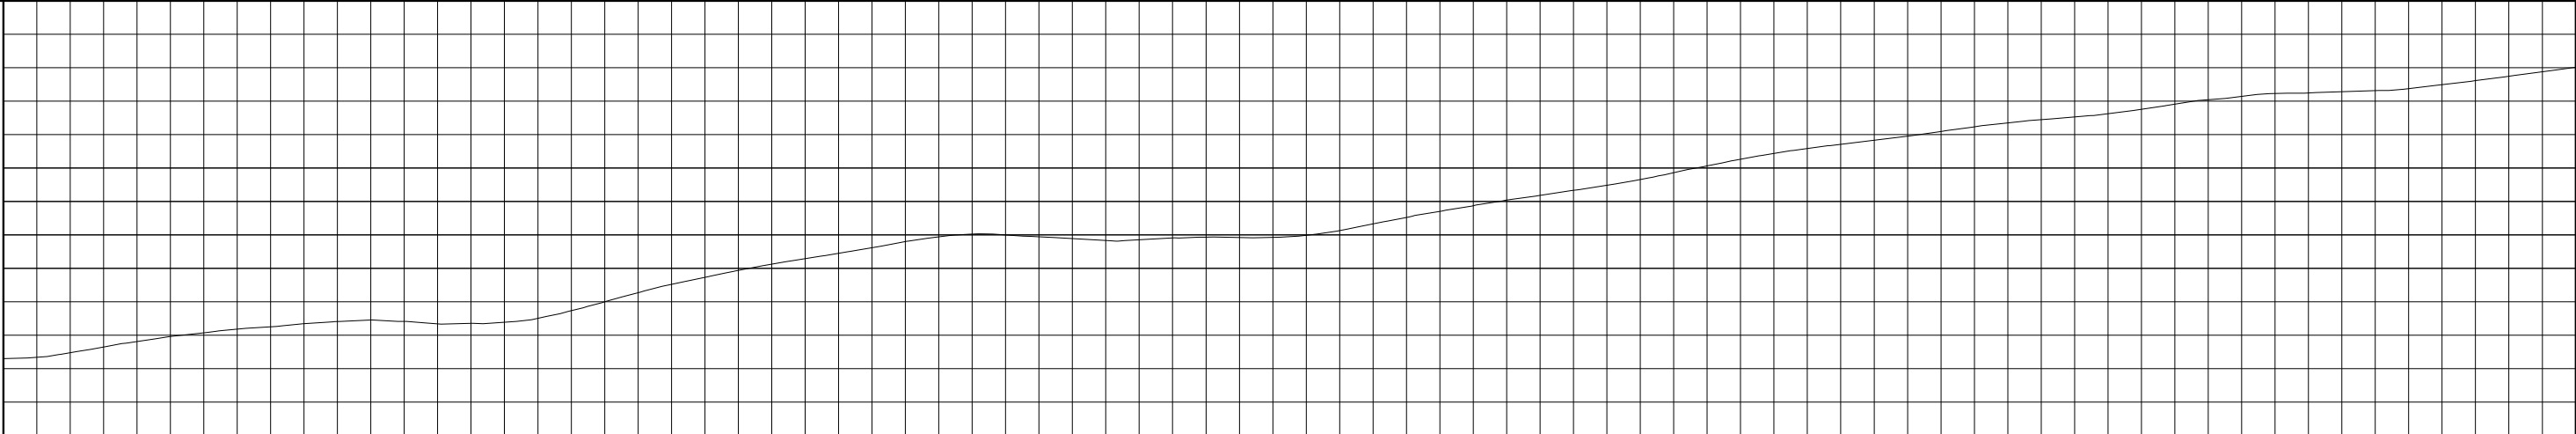

KETINGgian  
MUKA  
AS JALAN

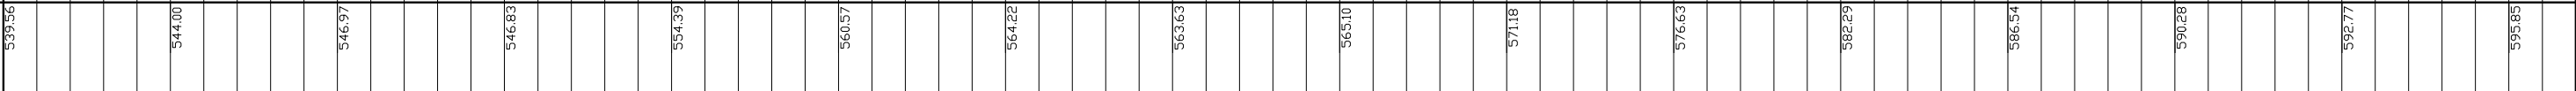

PENAMPANG MELINTANG  
SKALA TEGAK 1 : 500 MEMANJANG 1 : 500

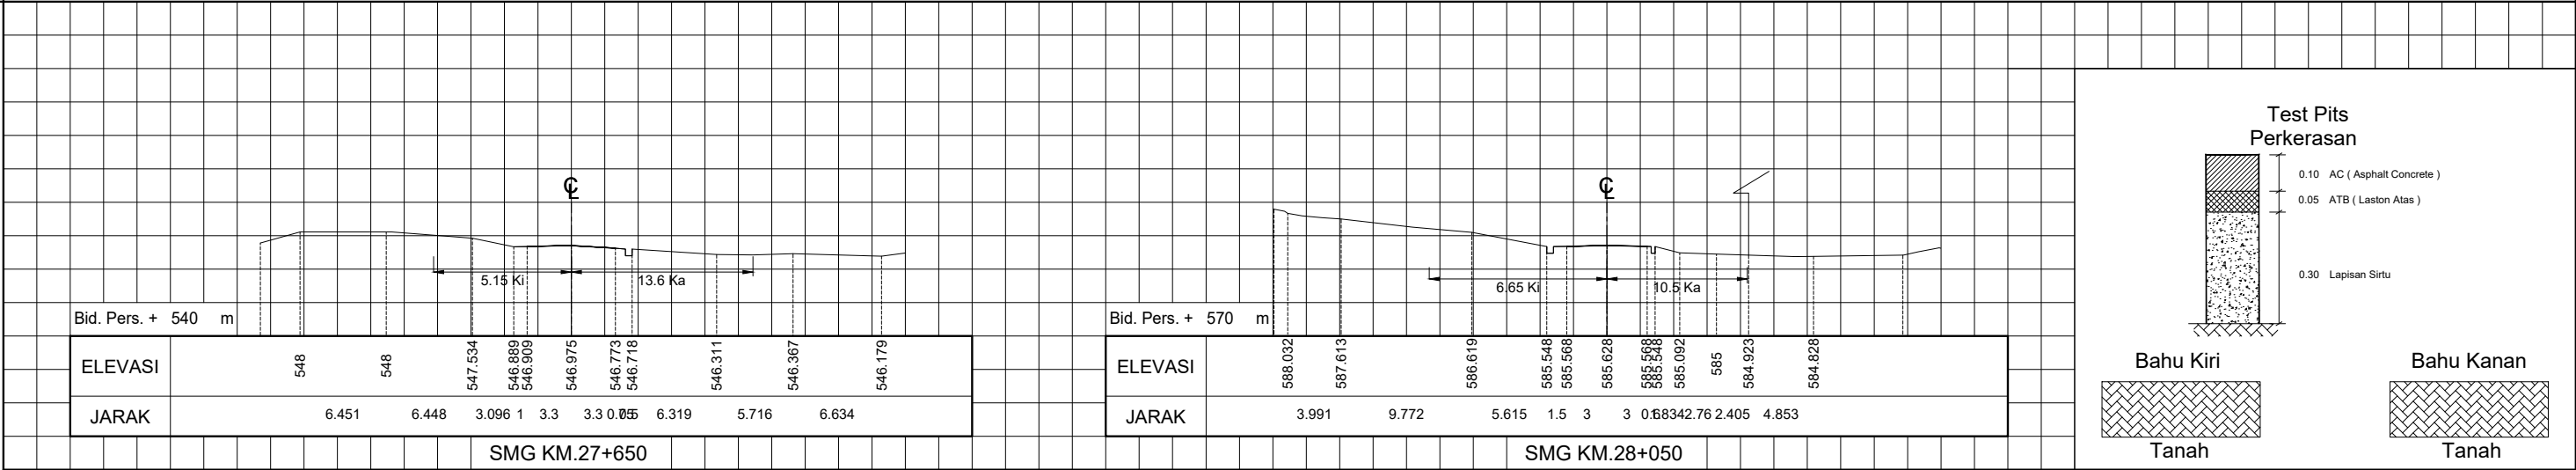

Test Pits  
Perkerasan  
0.10 AC ( Asphalt Concrete )  
0.05 ATB ( Laston Atas )  
0.30 Lapisan Sirtu

Bahu Kiri  
Tanah  
Bahu Kanan  
Tanah

( HITAM ) GAMBAR ASLI      ( BIRU ) PEMUTAKHIRAN I      ( COKLAT ) PEMUTAKHIRAN II      ( HIJAU ) PEMUTAKHIRAN III      ( UNGU ) PEMUTAKHIRAN IV


KETERANGAN GAMBAR DAPAT DILIHAT PADA LEMBAR LEGENDA




SMG KM. 28+250 S/D KM. 28+950

GAMBAR SITUASI DAN POTONGAN


ALINYEMEN HORIZONTAL  
SKALA LEBAR 1 : 2000 SKALA MEMANJANG 1 : 2000

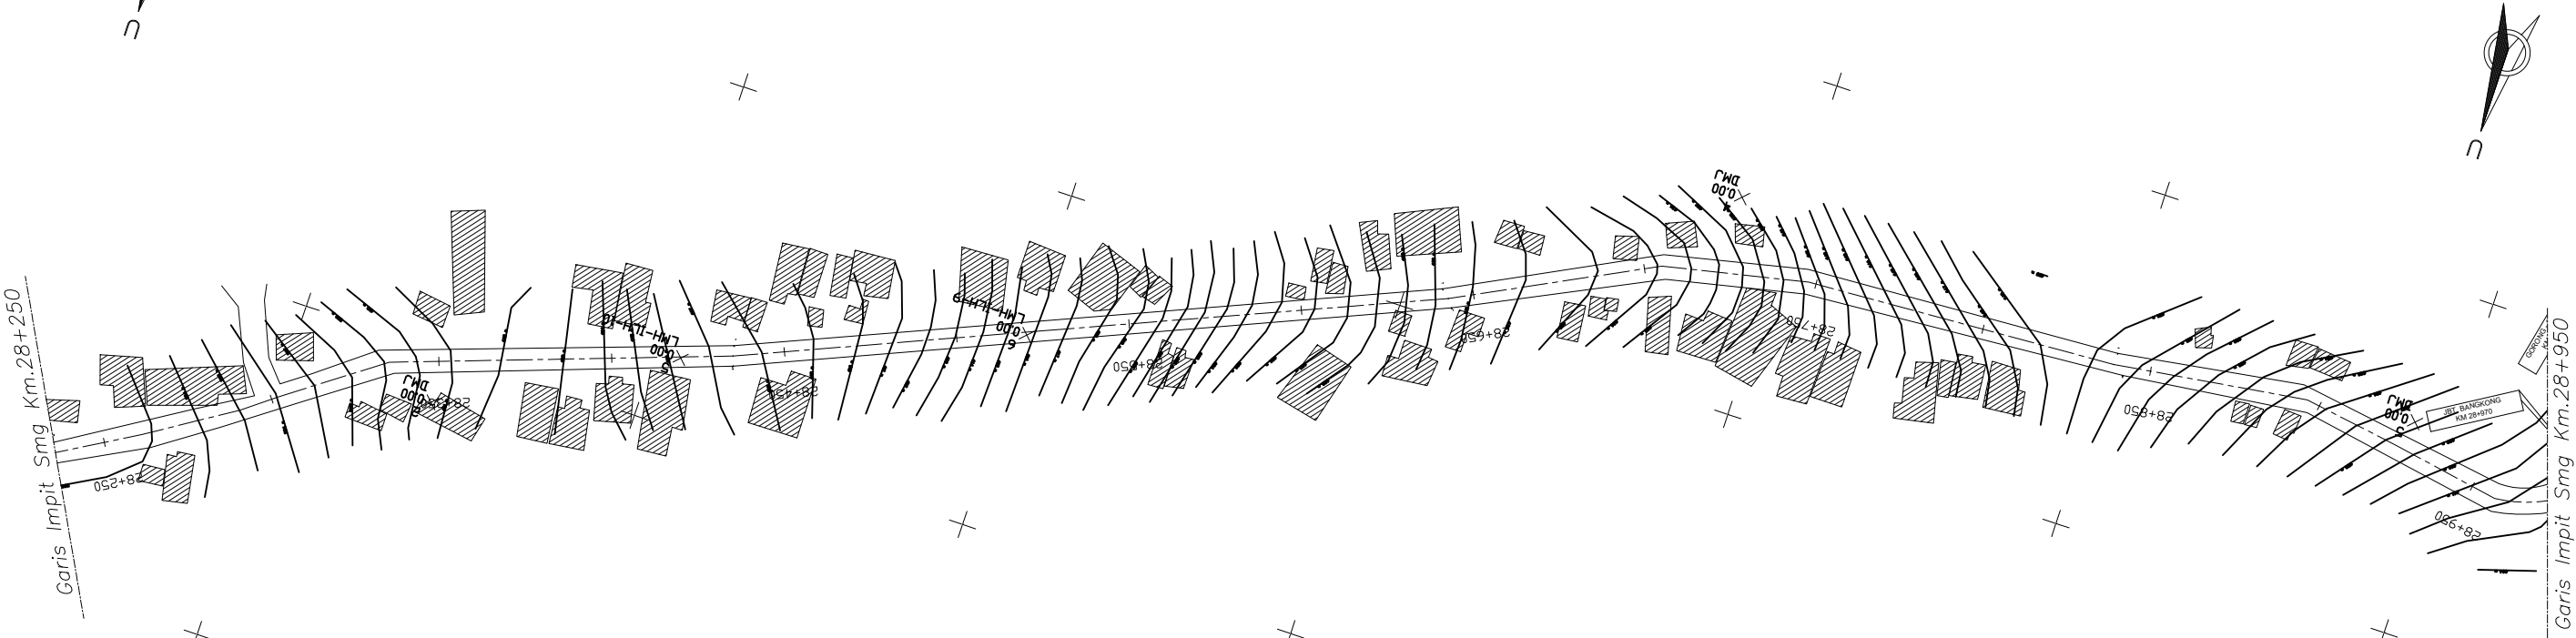


ALINYEMEN VERTIKAL  
SKALA TEGAK 1 : 500  
SKALA MEMANJANG 1 : 2000

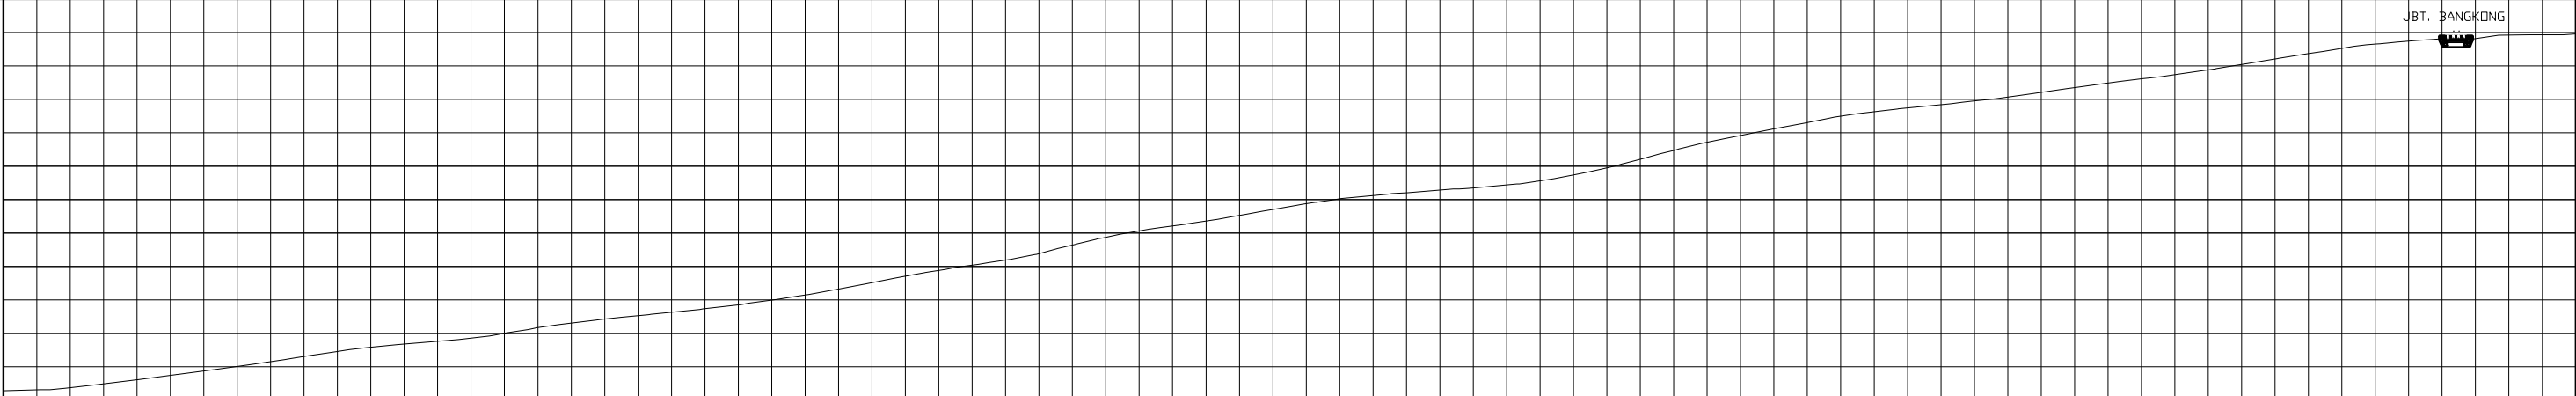


KETINGGIAN  
MUKA  
AS JALAN

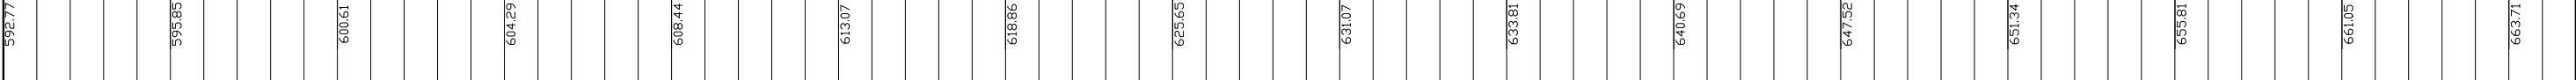

SMG  
KM

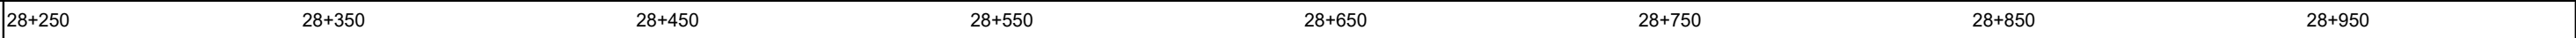

PENAMPANG MELINTANG  
SKALA TEGAK 1 : 500 MEMANJANG 1 : 500

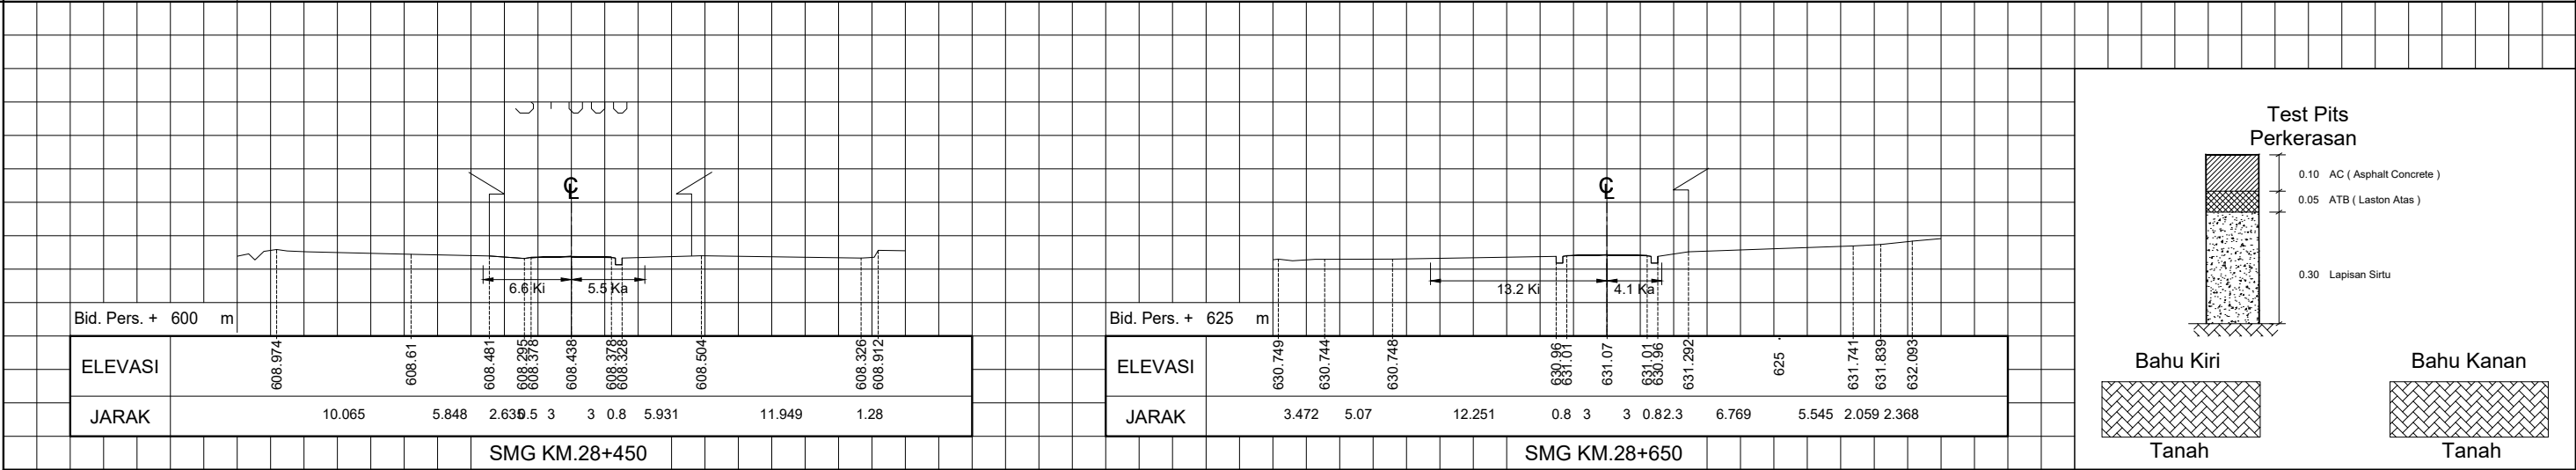

( HITAM ) GAMBAR ASLI ( BIRU ) PEMUTAKHIRAN I ( COKLAT ) PEMUTAKHIRAN II ( HIJAU ) PEMUTAKHIRAN III ( UNGU ) PEMUTAKHIRAN IV


KETERANGAN GAMBAR DAPAT DILIHAT PADA LEMBAR LEGENDA




SMG KM. 28+950 S/D KM. 29+650

GAMBAR SITUASI DAN POTONGAN


ALINYEMEN HORIZONTAL  
SKALA LEBAR 1 : 2000 SKALA MEMANJANG 1 : 2000

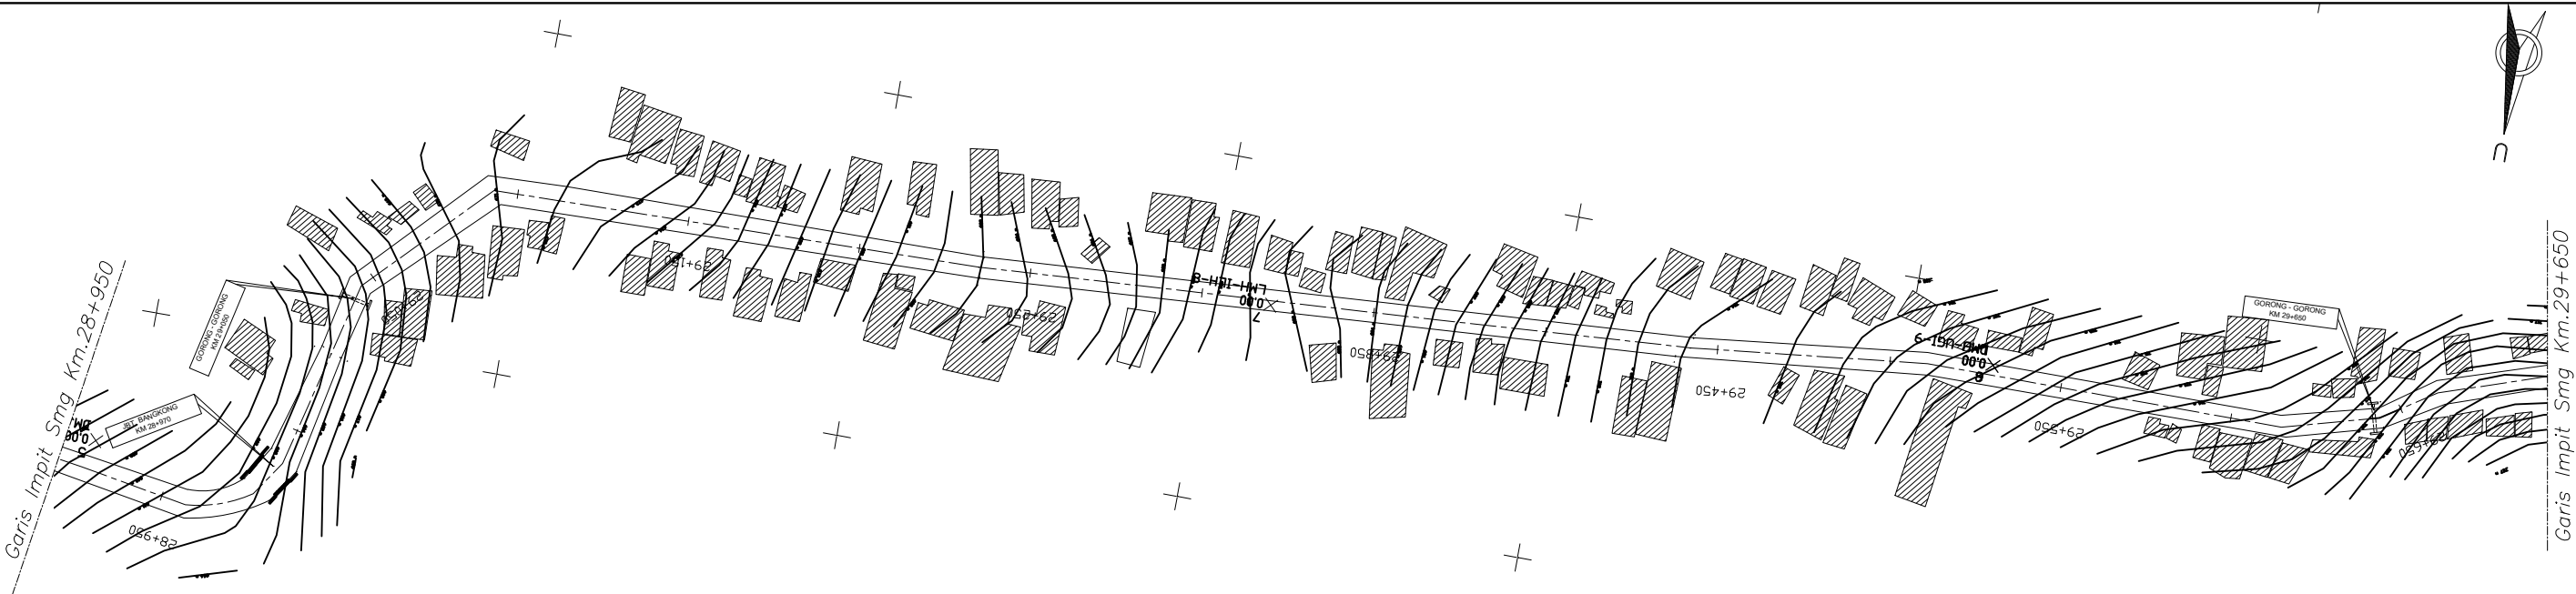


ALINYEMEN VERTIKAL  
SKALA TEGAK 1 : 500  
SKALA MEMANJANG 1 : 2000

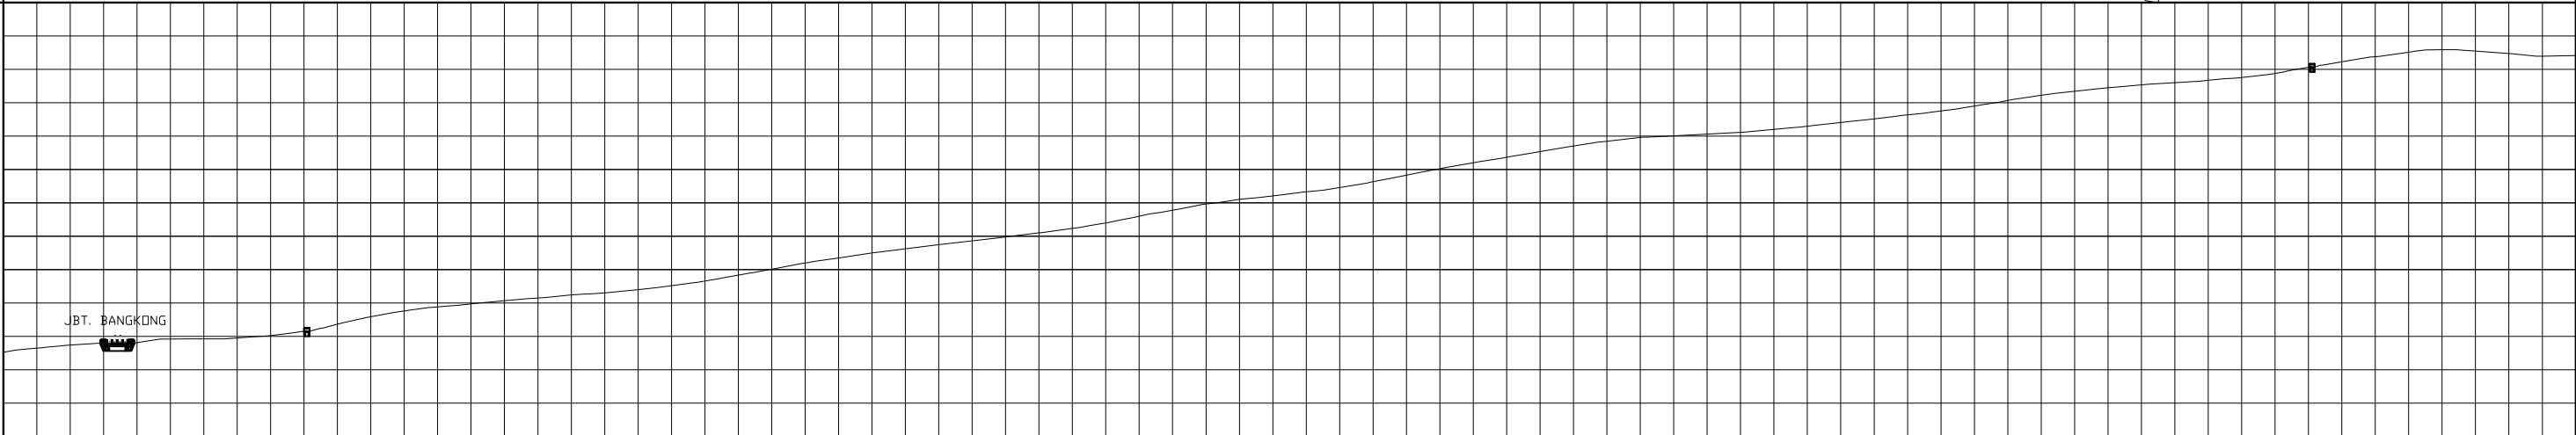


KETINGGIAN  
MUKA  
AS JALAN

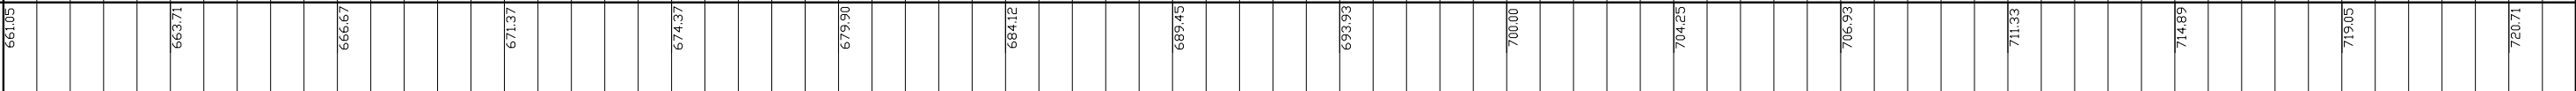

SMG  
KM

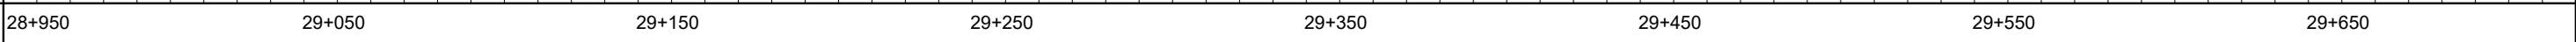

PENAMPANG MELINTANG  
SKALA TEGAK 1 : 500 MEMANJANG 1 : 500

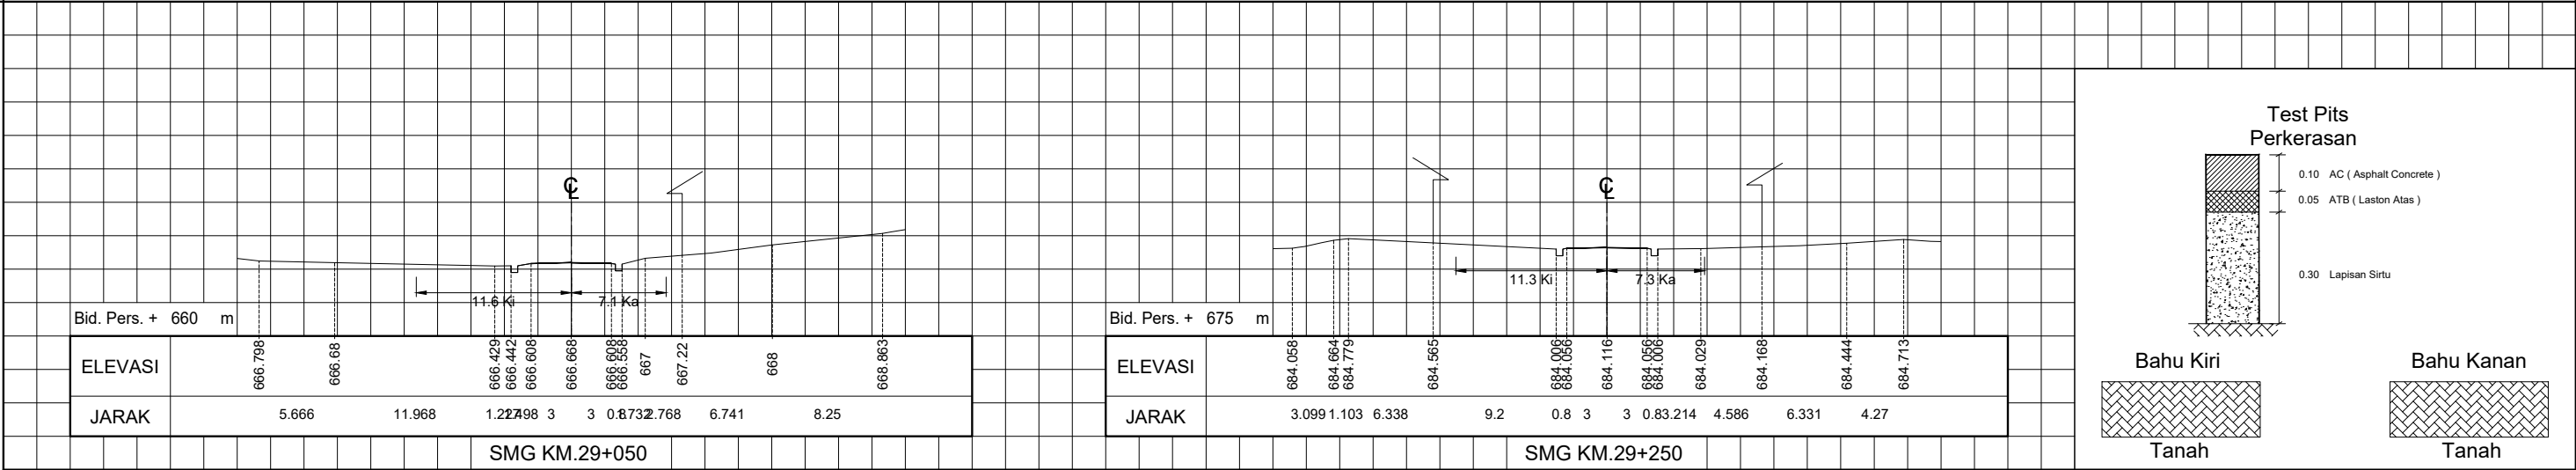

( HITAM ) GAMBAR ASLI ( BIRU ) PEMUTAKHIRAN I ( COKLAT ) PEMUTAKHIRAN II ( HIJAU ) PEMUTAKHIRAN III ( UNGU ) PEMUTAKHIRAN IV


KETERANGAN GAMBAR DAPAT DILIHAT PADA LEMBAR LEGENDA




SMG KM. 29+650 S/D KM. 30+350

GAMBAR SITUASI DAN POTONGAN


ALINYEMEN HORIZONTAL  
SKALA LEBAR 1 : 2000 SKALA MEMANJANG 1 : 2000

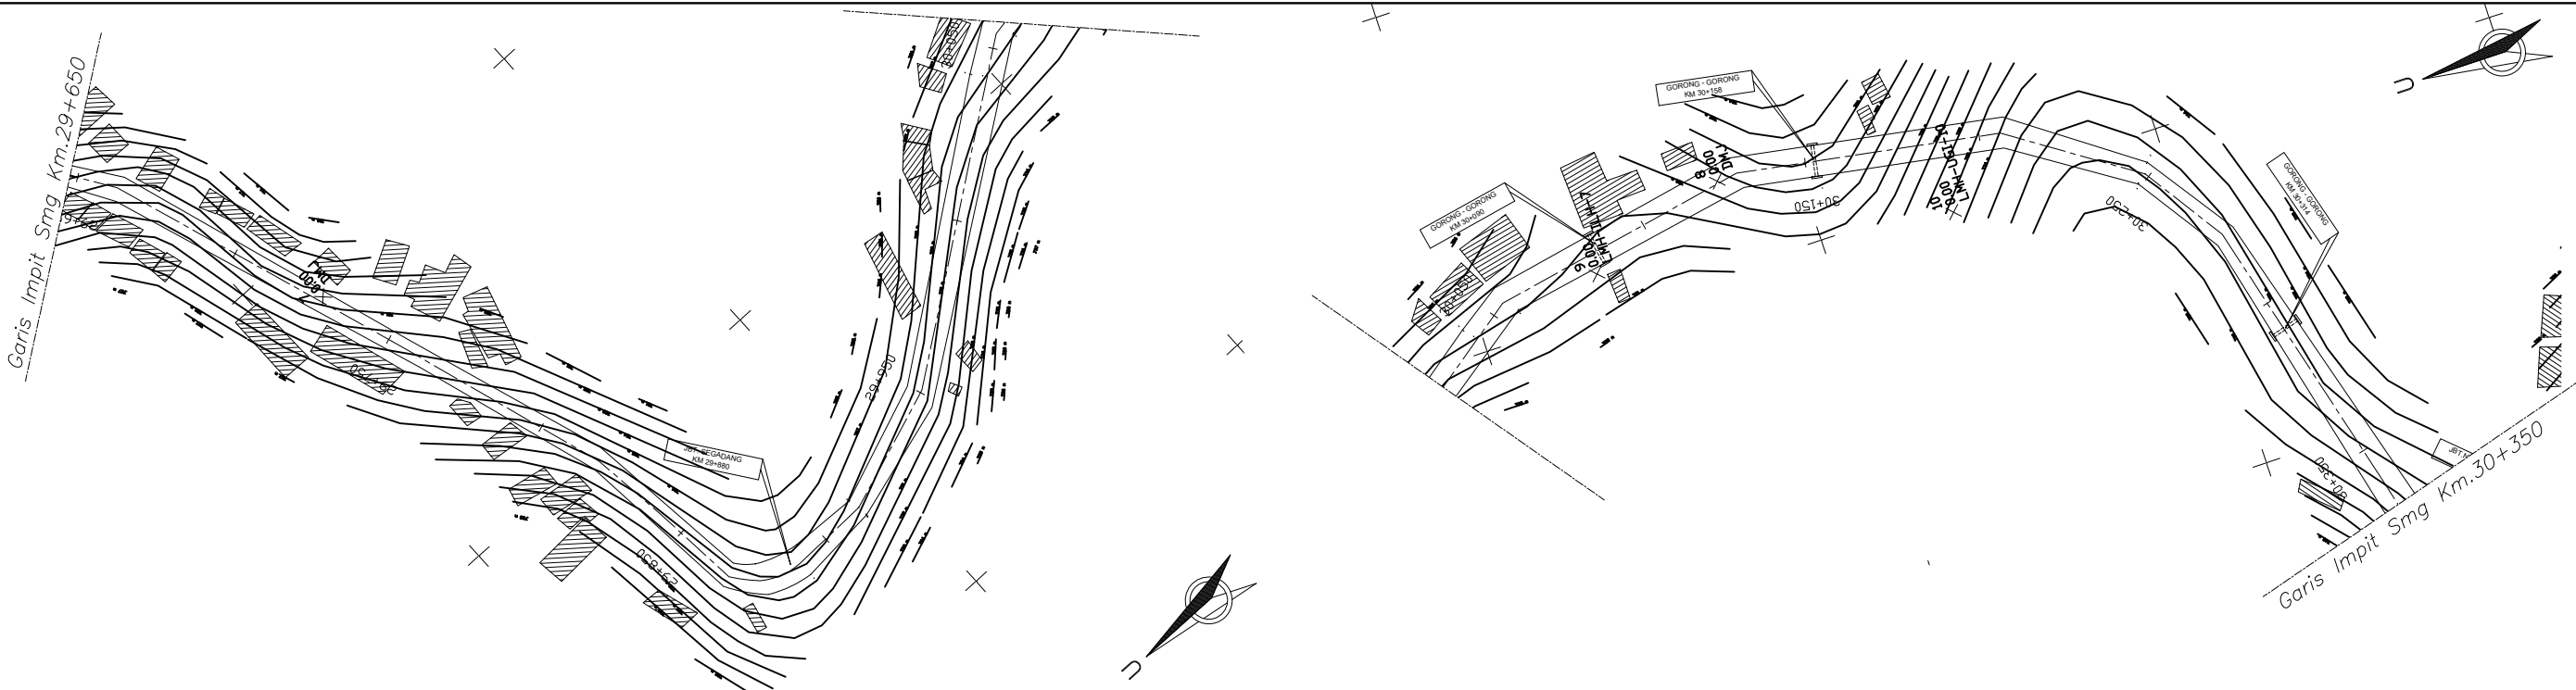

ALINYEMEN VERTIKAL  
SKALA TEGAK 1 : 500  
SKALA MEMANJANG 1 : 2000

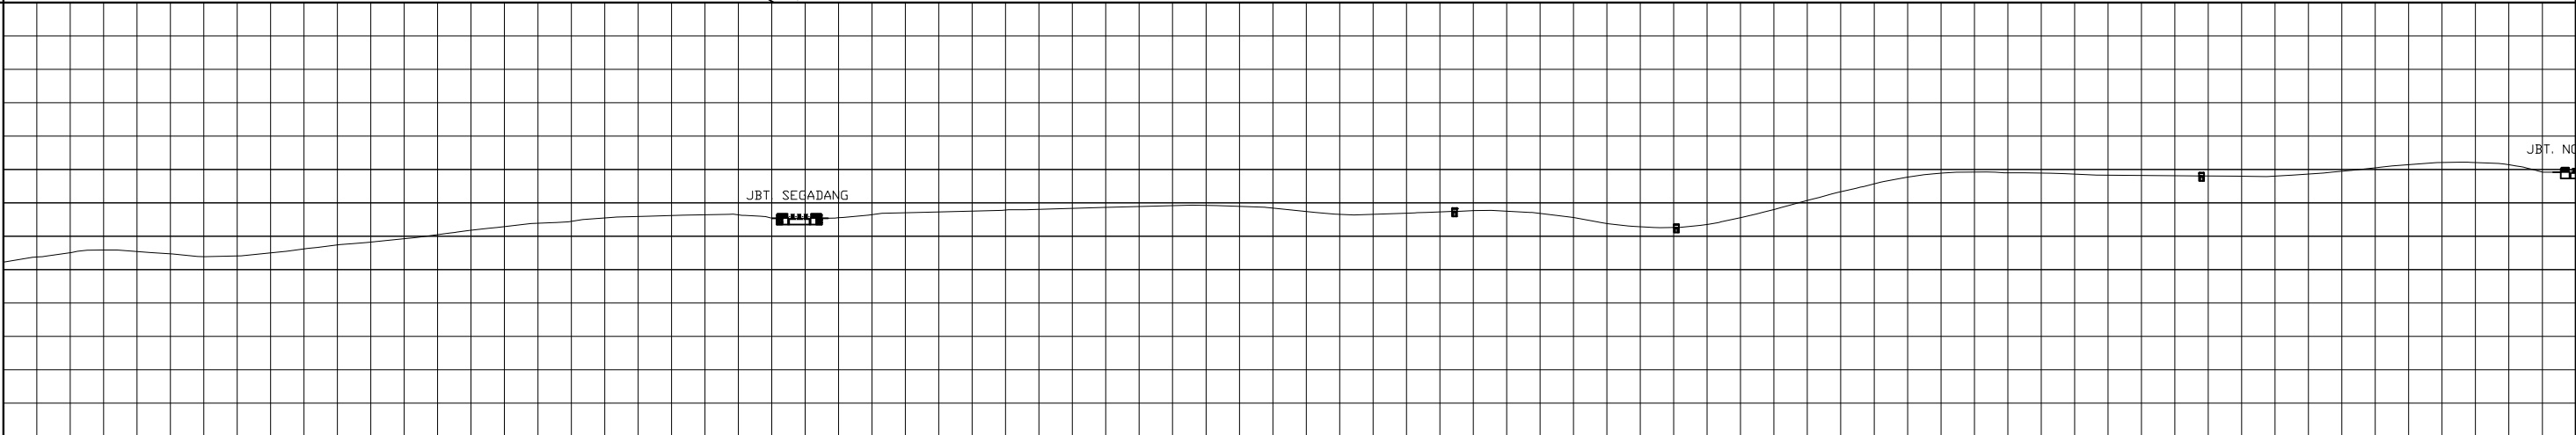


KETINGGIAN  
MUKA  
AS JALAN

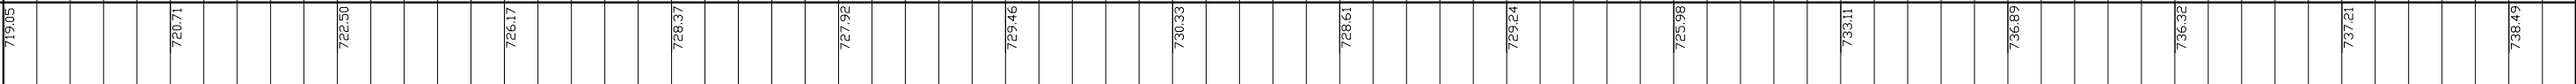


SMG  
KM



PENAMPANG MELINTANG  
SKALA TEGAK 1 : 500 MEMANJANG 1 : 500

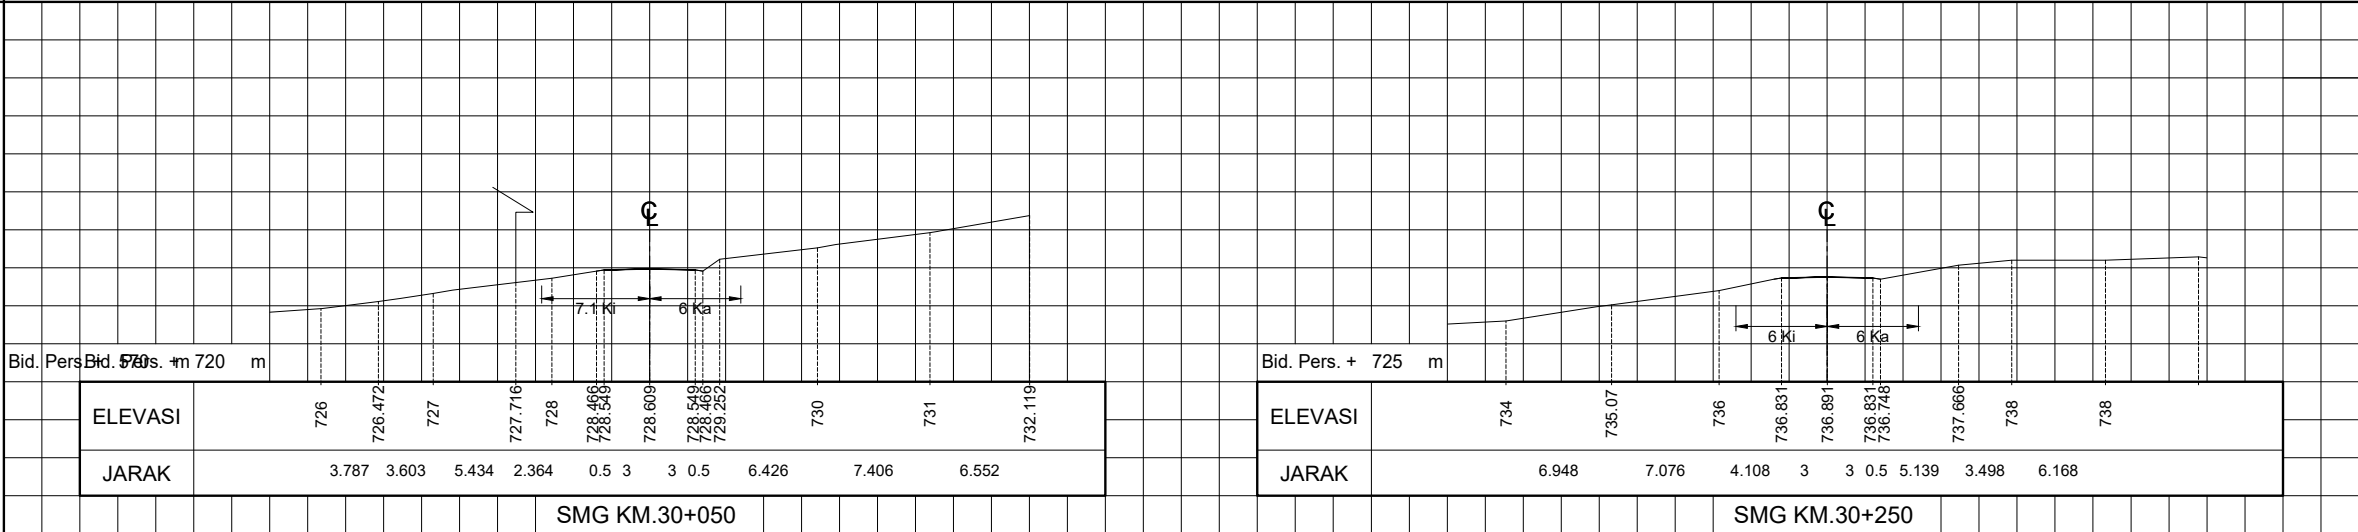


Test Pits  
Perkerasan

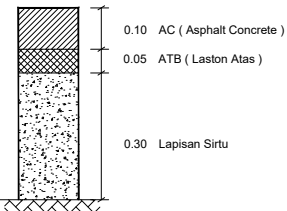

Bahu Kiri

Bahu Kanan

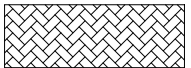

Tanah

Tanah

( HITAM ) GAMBAR ASLI ( BIRU ) PEMUTAKHIRAN I ( COKLAT ) PEMUTAKHIRAN II ( HIJAU ) PEMUTAKHIRAN III ( UNGU ) PEMUTAKHIRAN IV


KETERANGAN GAMBAR DAPAT DILIHAT PADA LEMBAR LEGENDA




SMG KM. 30+350 S/D KM. 31+050

GAMBAR SITUASI DAN POTONGAN


ALINYEMEN HORIZONTAL  
SKALA LEBAR 1 : 2000 SKALA MEMANJANG 1 : 2000

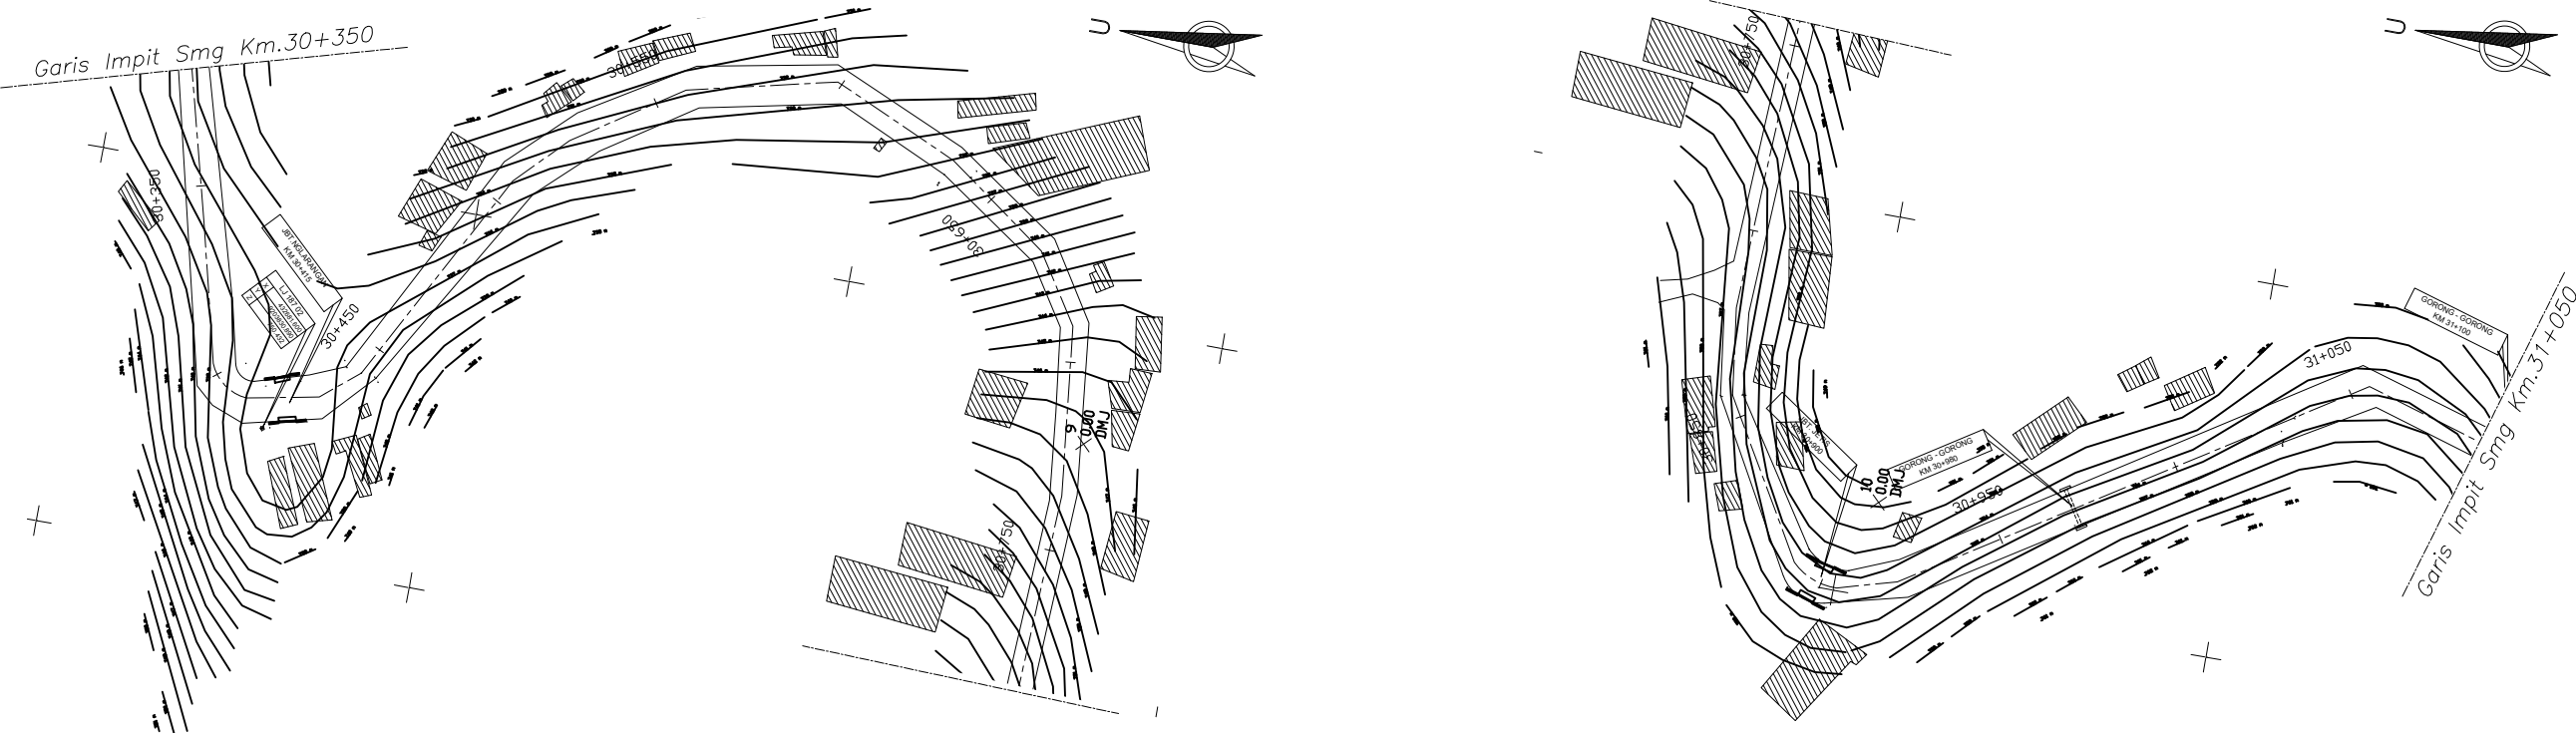


ALINYEMEN VERTIKAL  
SKALA TEGAK 1 : 500  
SKALA MEMANJANG 1 : 2000

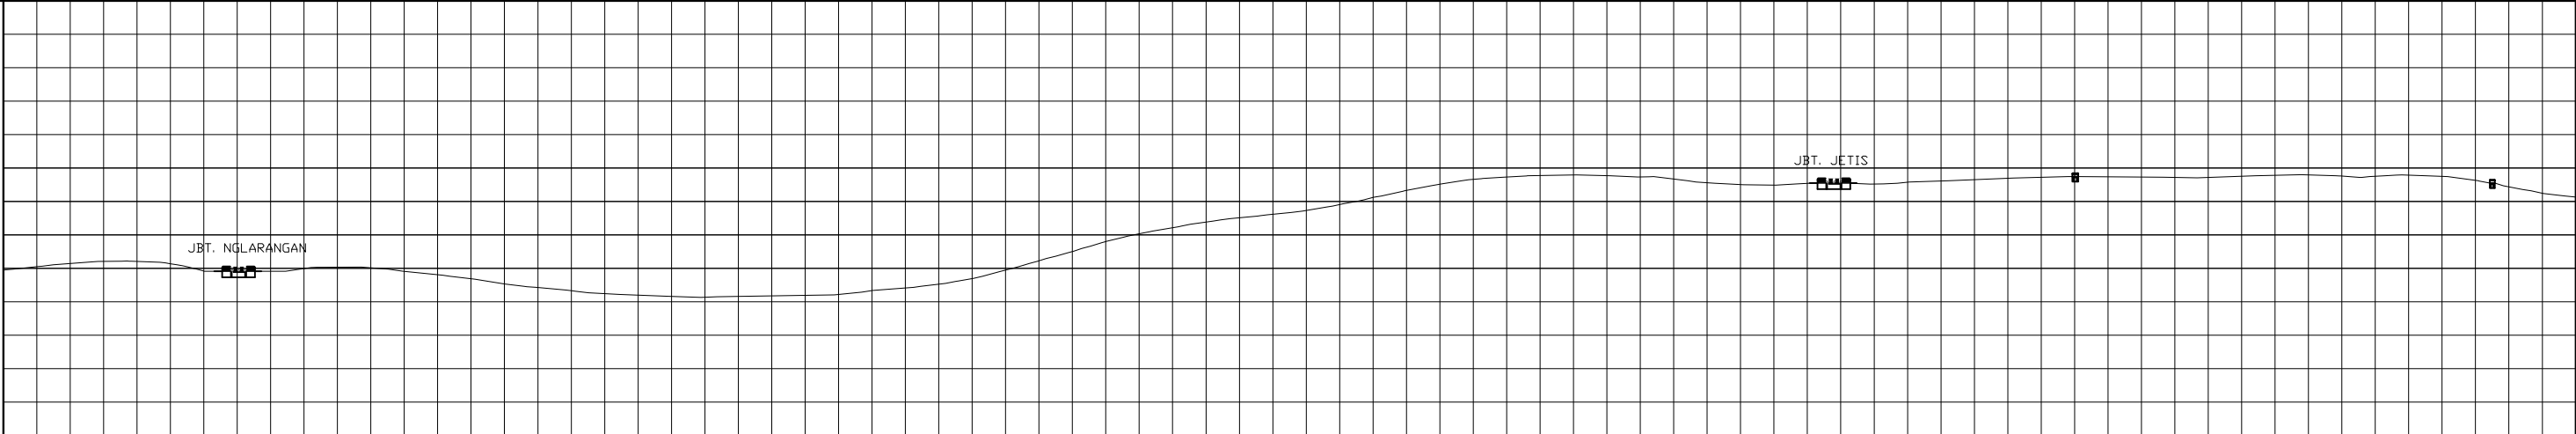


KETINGGIAN  
MUKA  
AS JALAN

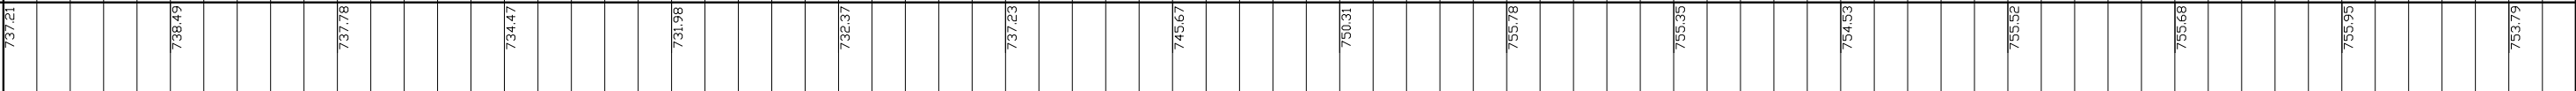


SMG  
KM

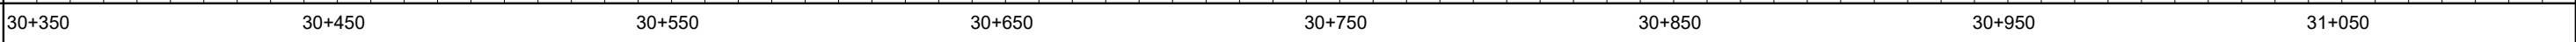

PENAMPANG MELINTANG  
SKALA TEGAK 1 : 500 MEMANJANG 1 : 500

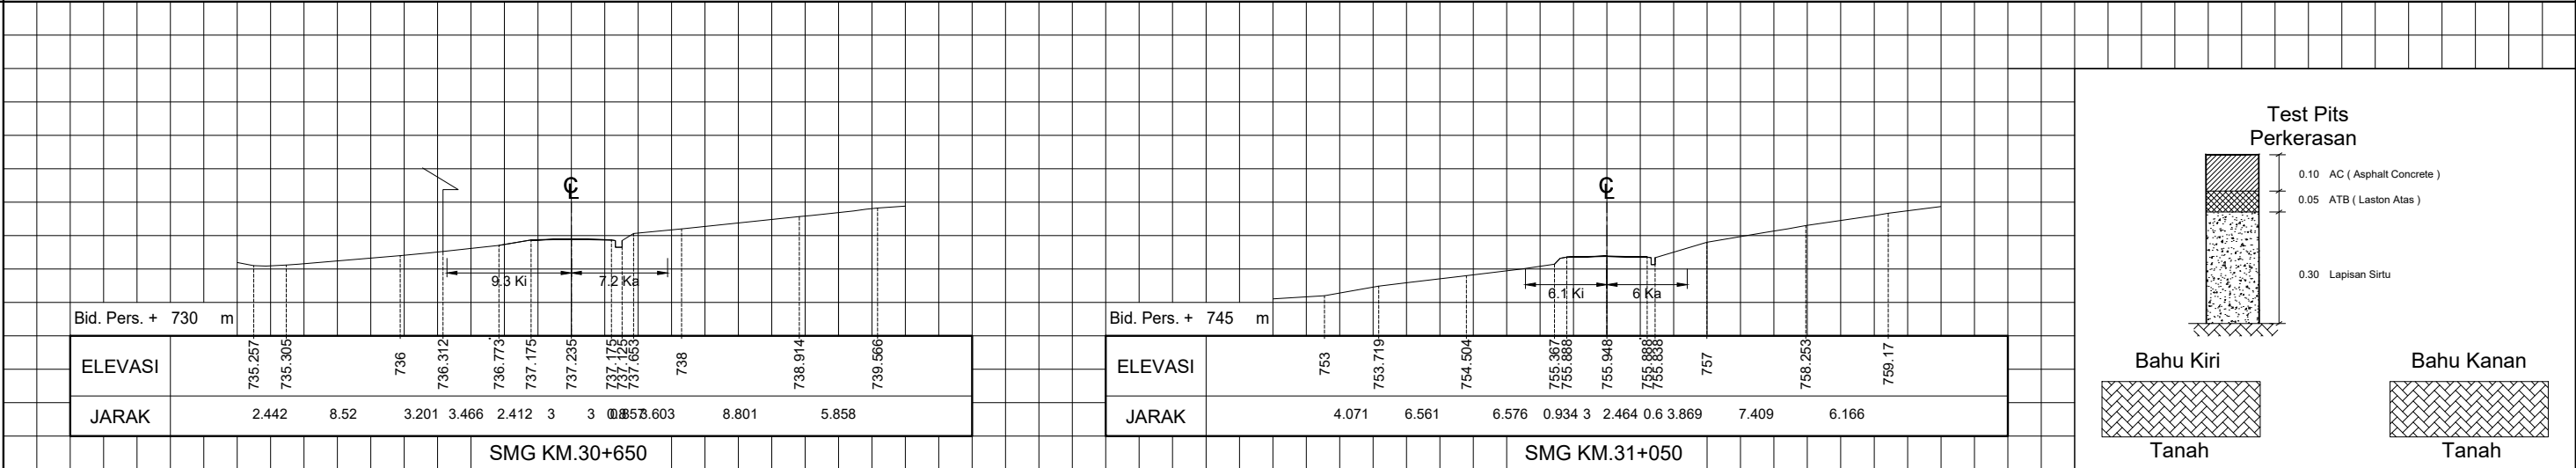

Test Pits  
Perkerasan

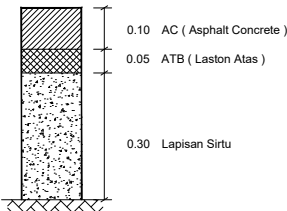

Bahu Kiri

Bahu Kanan

Tanah

Tanah


( HITAM ) GAMBAR ASLI ( BIRU ) PEMUTAKHIRAN I ( COKLAT ) PEMUTAKHIRAN II ( HIJAU ) PEMUTAKHIRAN III ( UNGU ) PEMUTAKHIRAN IV

KETERANGAN GAMBAR DAPAT DILIHAT PADA LEMBAR LEGENDA



SMG KM. 31+050 S/D KM. 31+750

GAMBAR SITUASI DAN POTONGAN

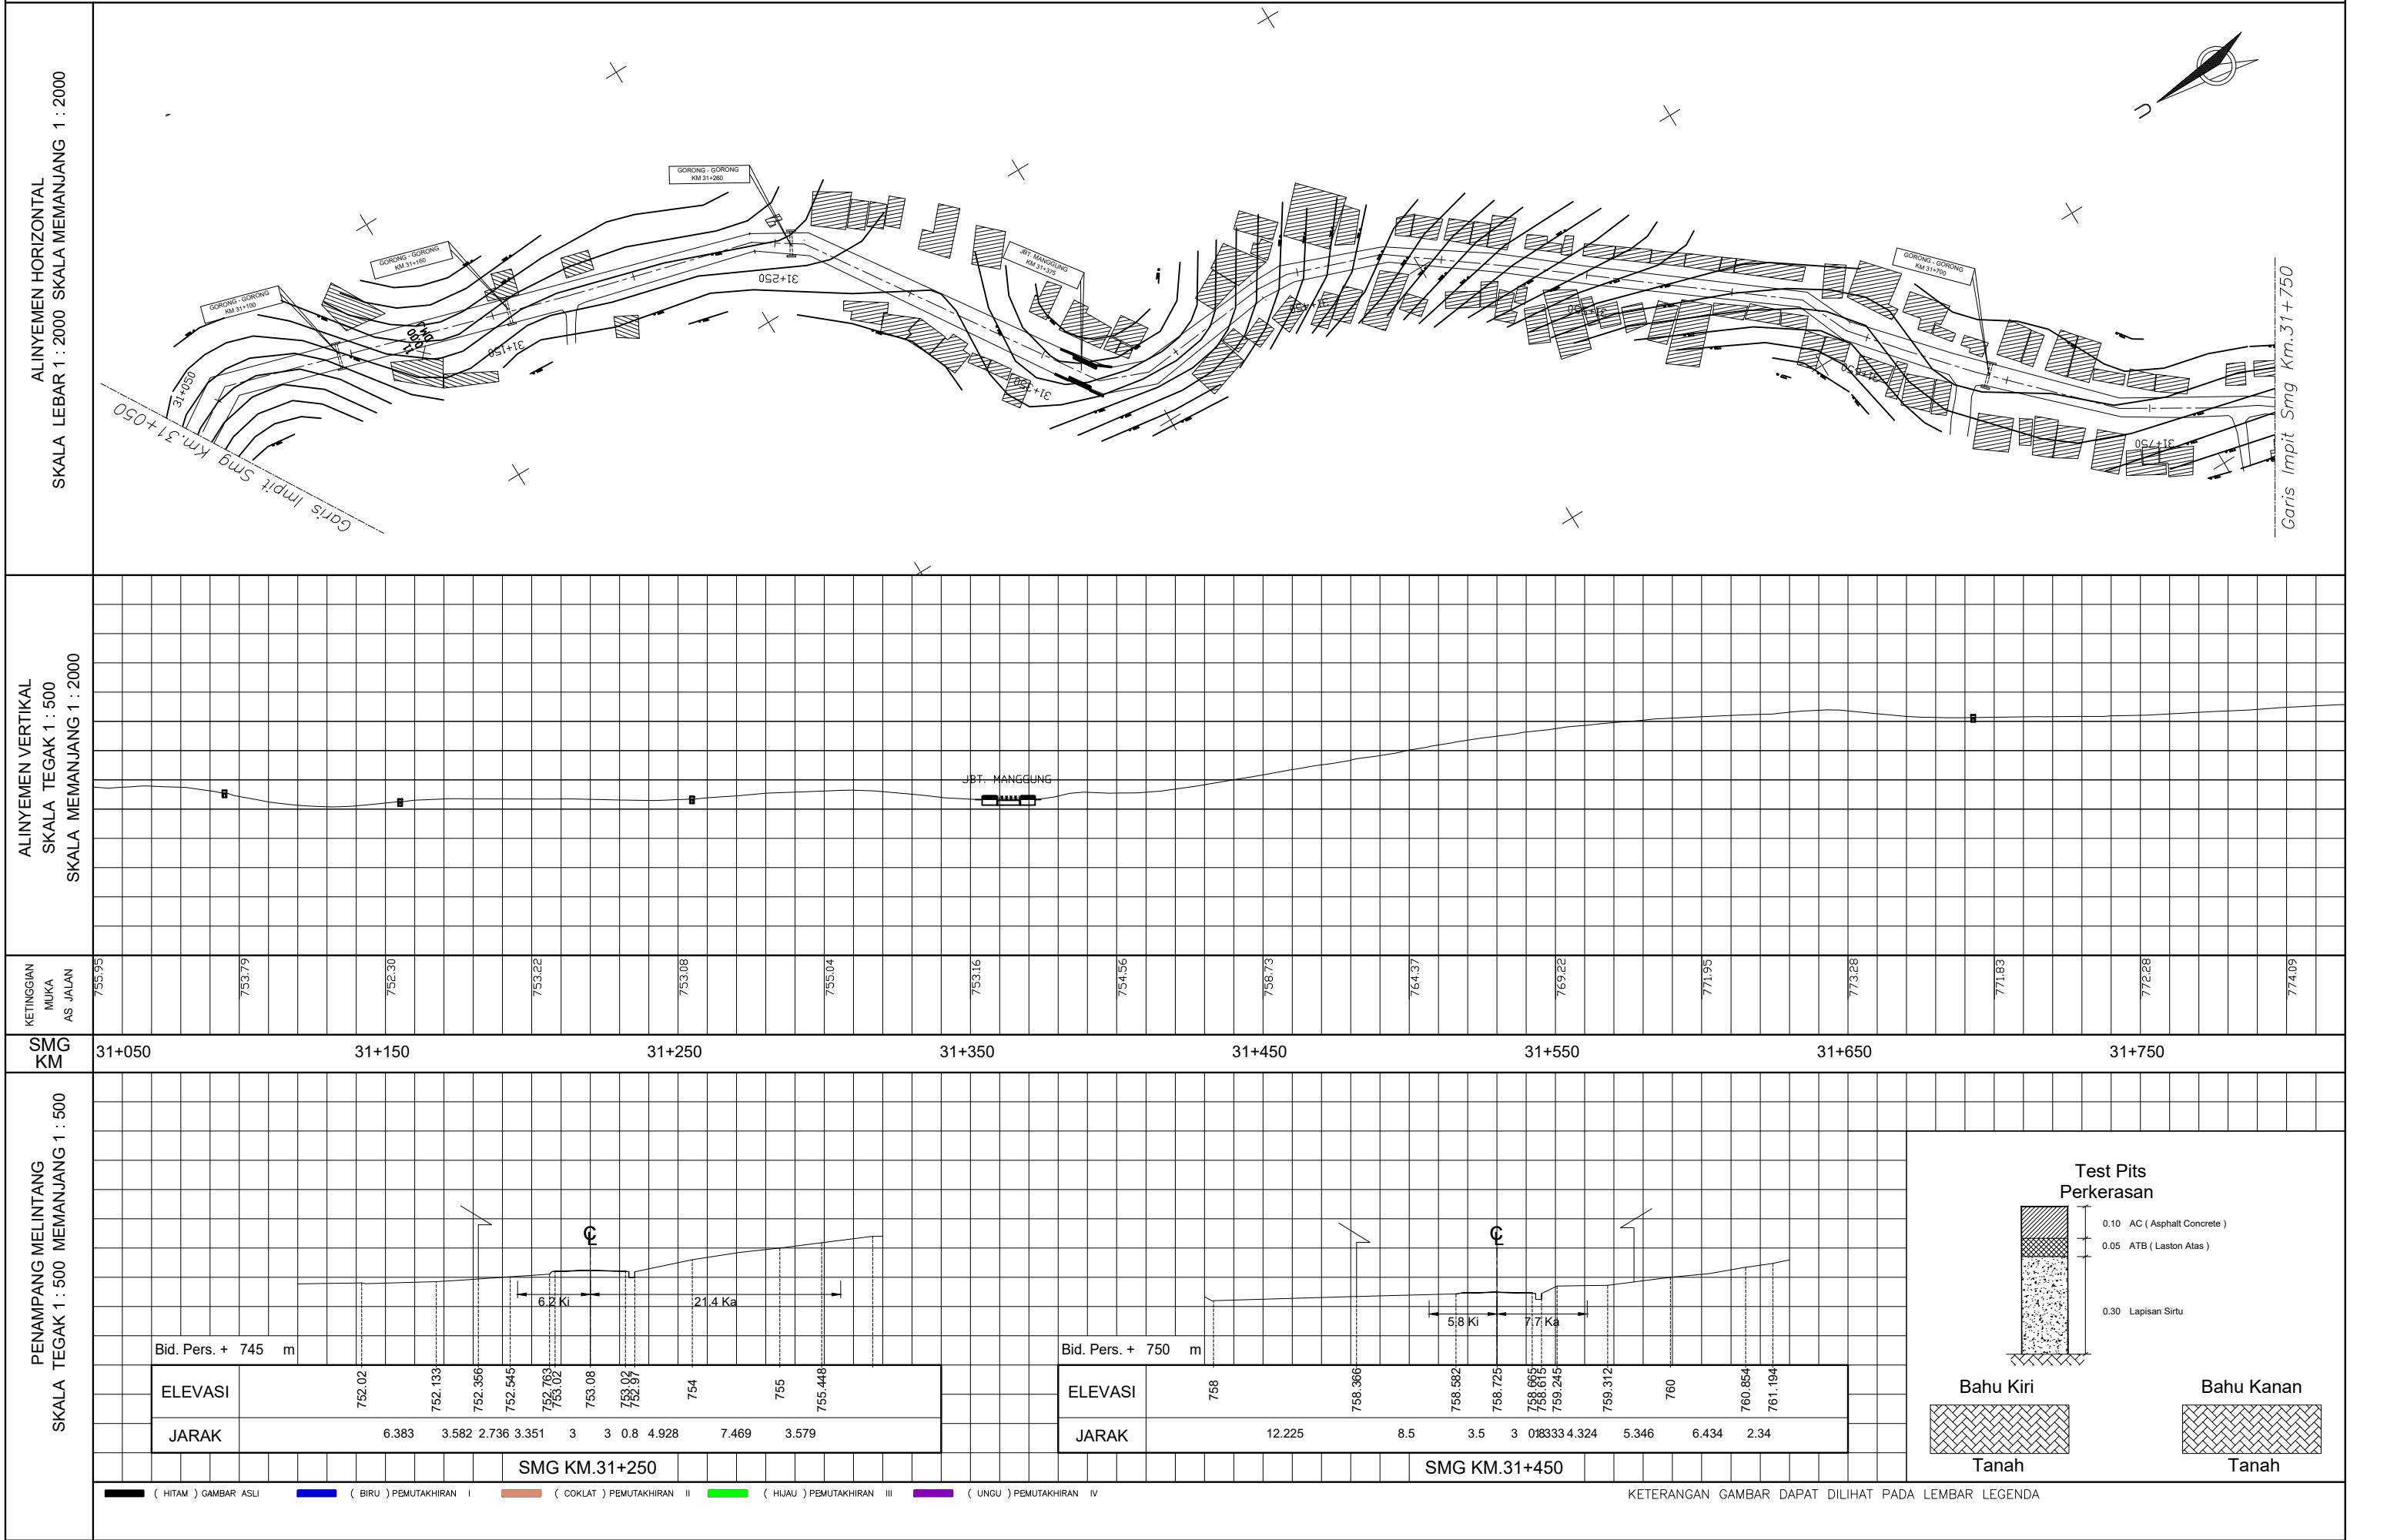





SMG KM. 31+750 S/D KM. 32+450

GAMBAR SITUASI DAN POTONGAN


ALINYEMEN HORIZONTAL  
SKALA LEBAR 1 : 2000 SKALA MEMANJANG 1 : 2000

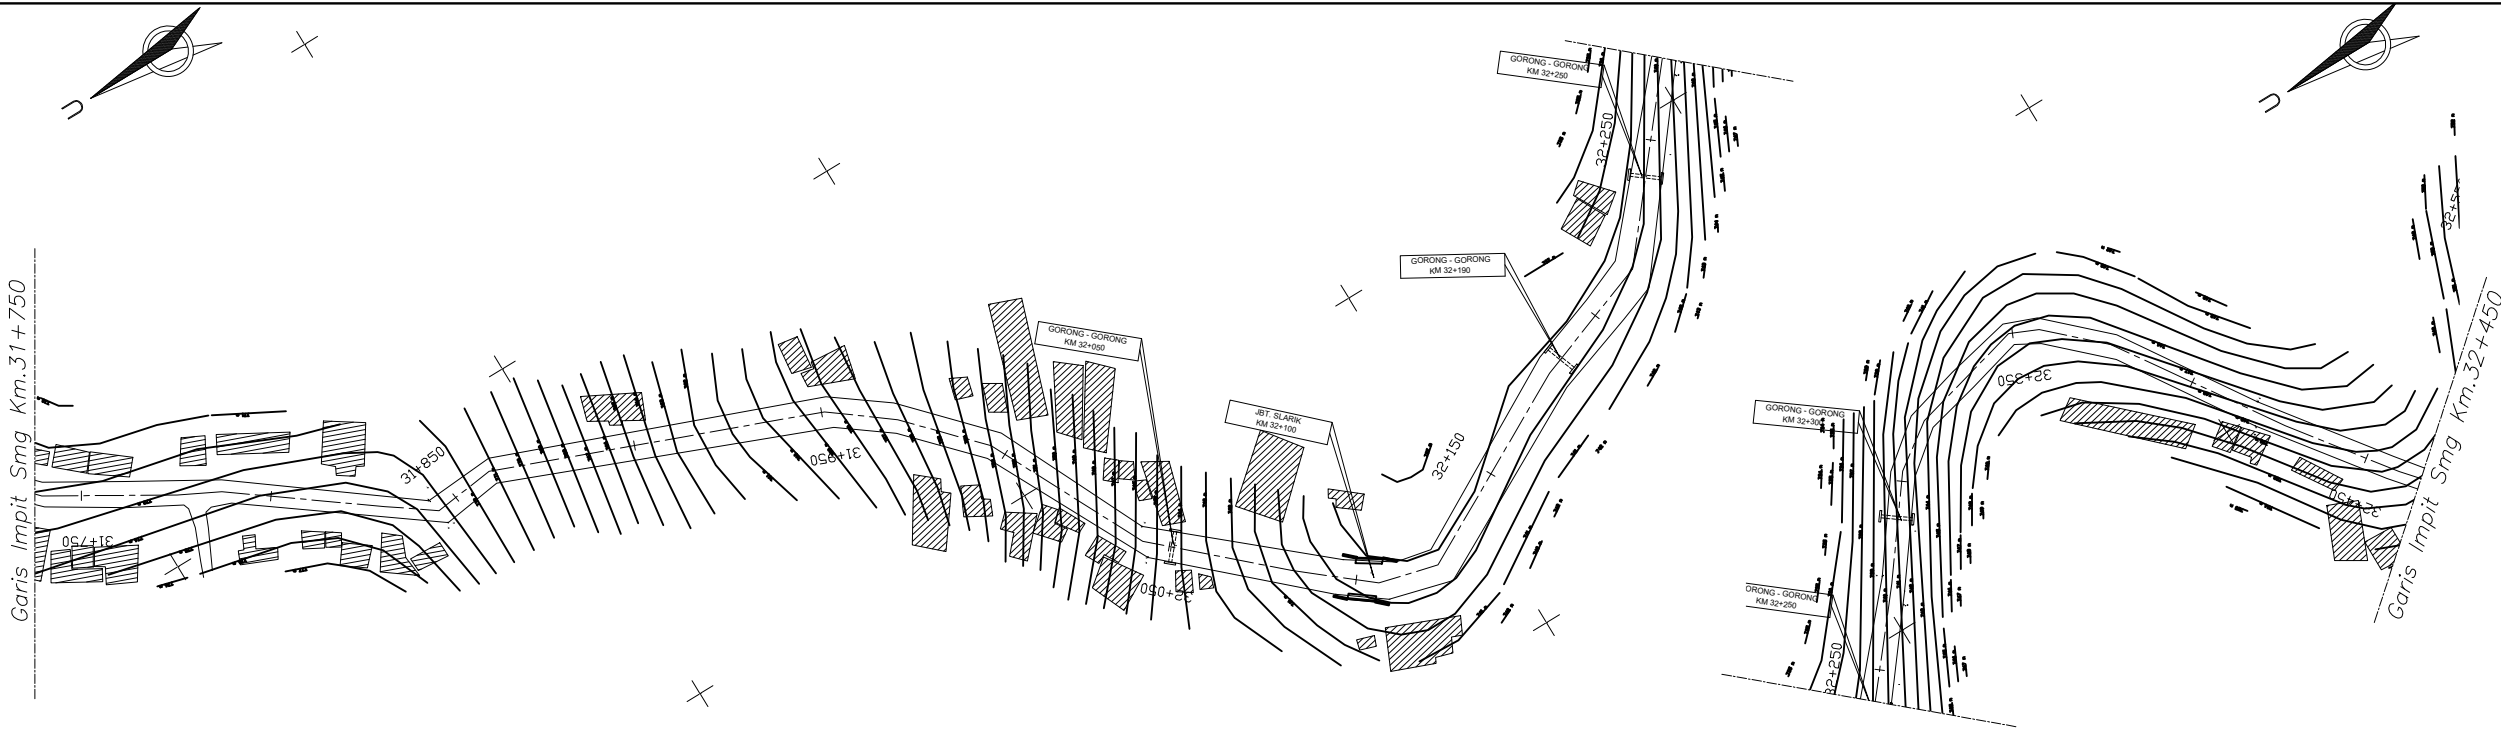

ALINYEMEN VERTIKAL  
SKALA TEGAK 1 : 500  
SKALA MEMANJANG 1 : 2000

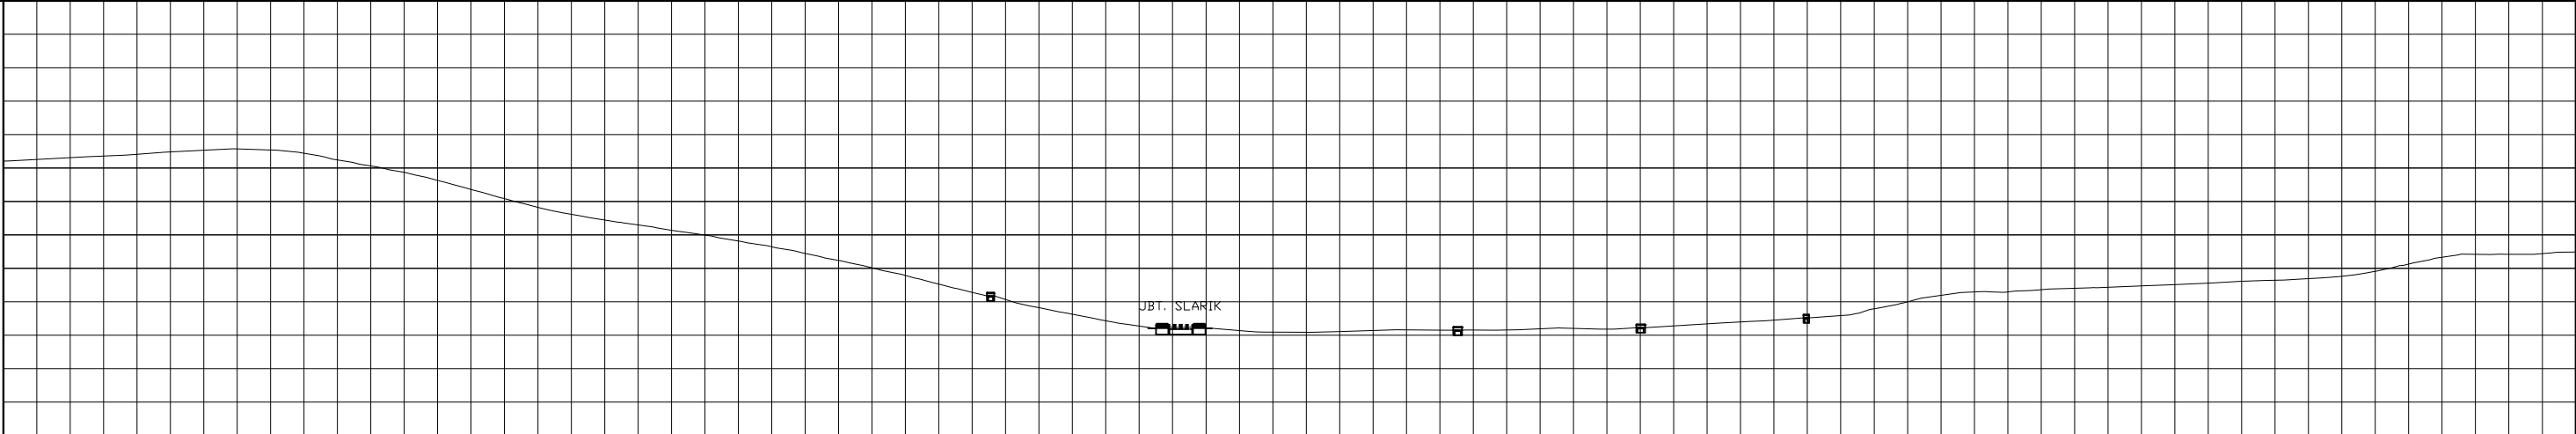


KETINGGIAN  
MUKA  
AS JALAN

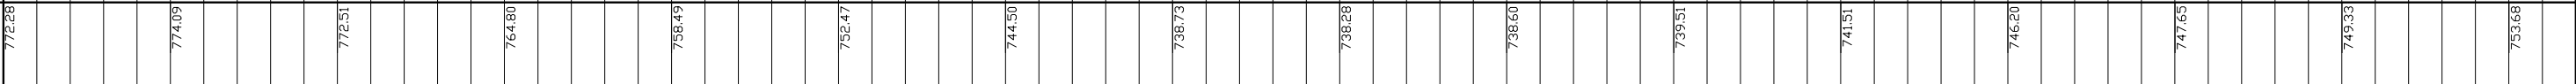

SMG  
KM



PENAMPANG MELINTANG  
SKALA TEGAK 1 : 500 MEMANJANG 1 : 500

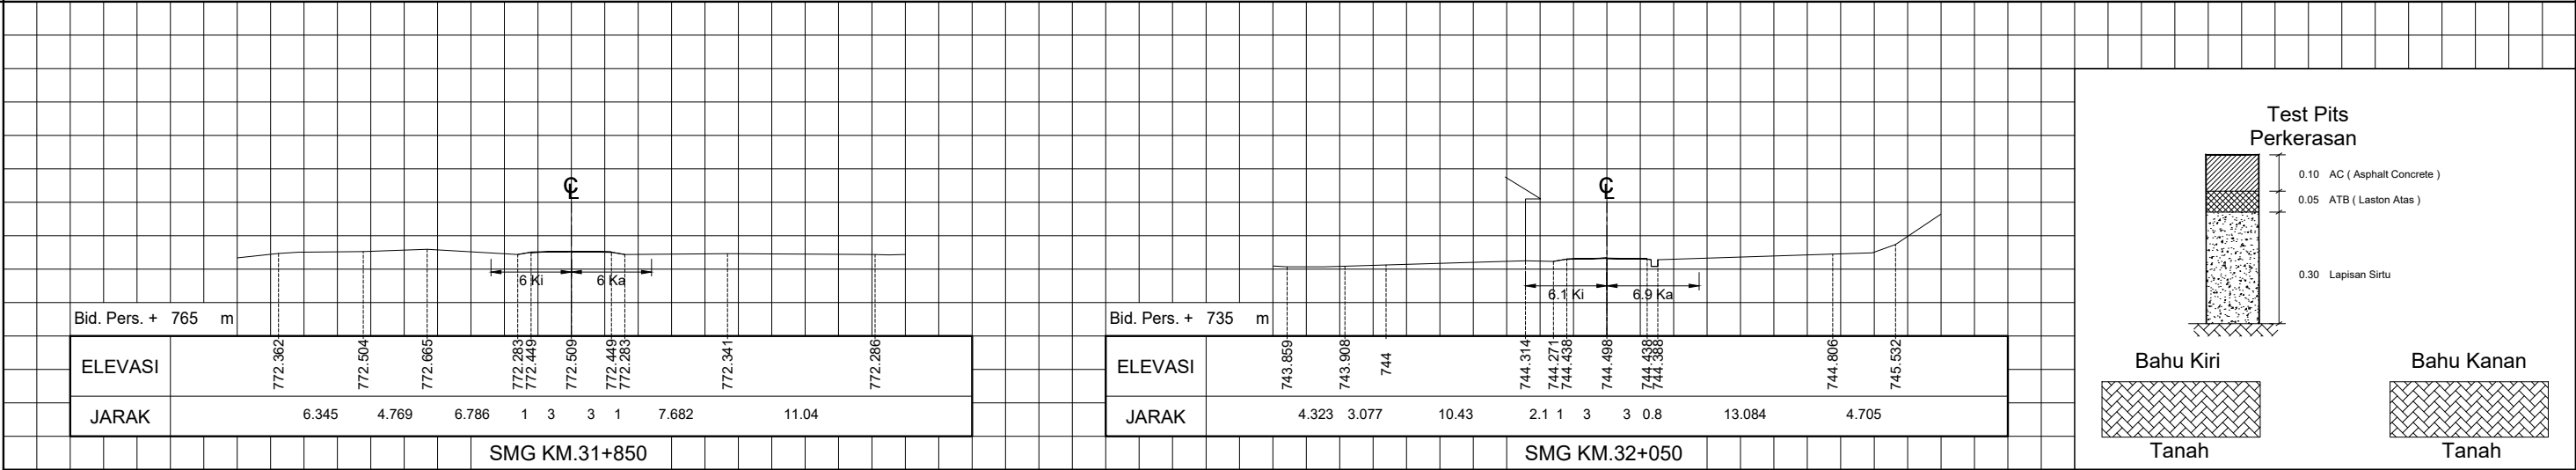

( HITAM ) GAMBAR ASLI ( BIRU ) PEMUTAKHIRAN I ( COKLAT ) PEMUTAKHIRAN II ( HIJAU ) PEMUTAKHIRAN III ( UNGU ) PEMUTAKHIRAN IV

KETERANGAN GAMBAR DAPAT DILIHAT PADA LEMBAR LEGENDA



ASAL THN 2022


PEMUT I THN

PEMUT II THN


SMG KM. 32+450 S/D KM. 33+150

GAMBAR SITUASI DAN POTONGAN

ALINYEMEN HORIZONTAL  
SKALA LEBAR 1 : 2000 SKALA MEMANJANG 1 : 2000

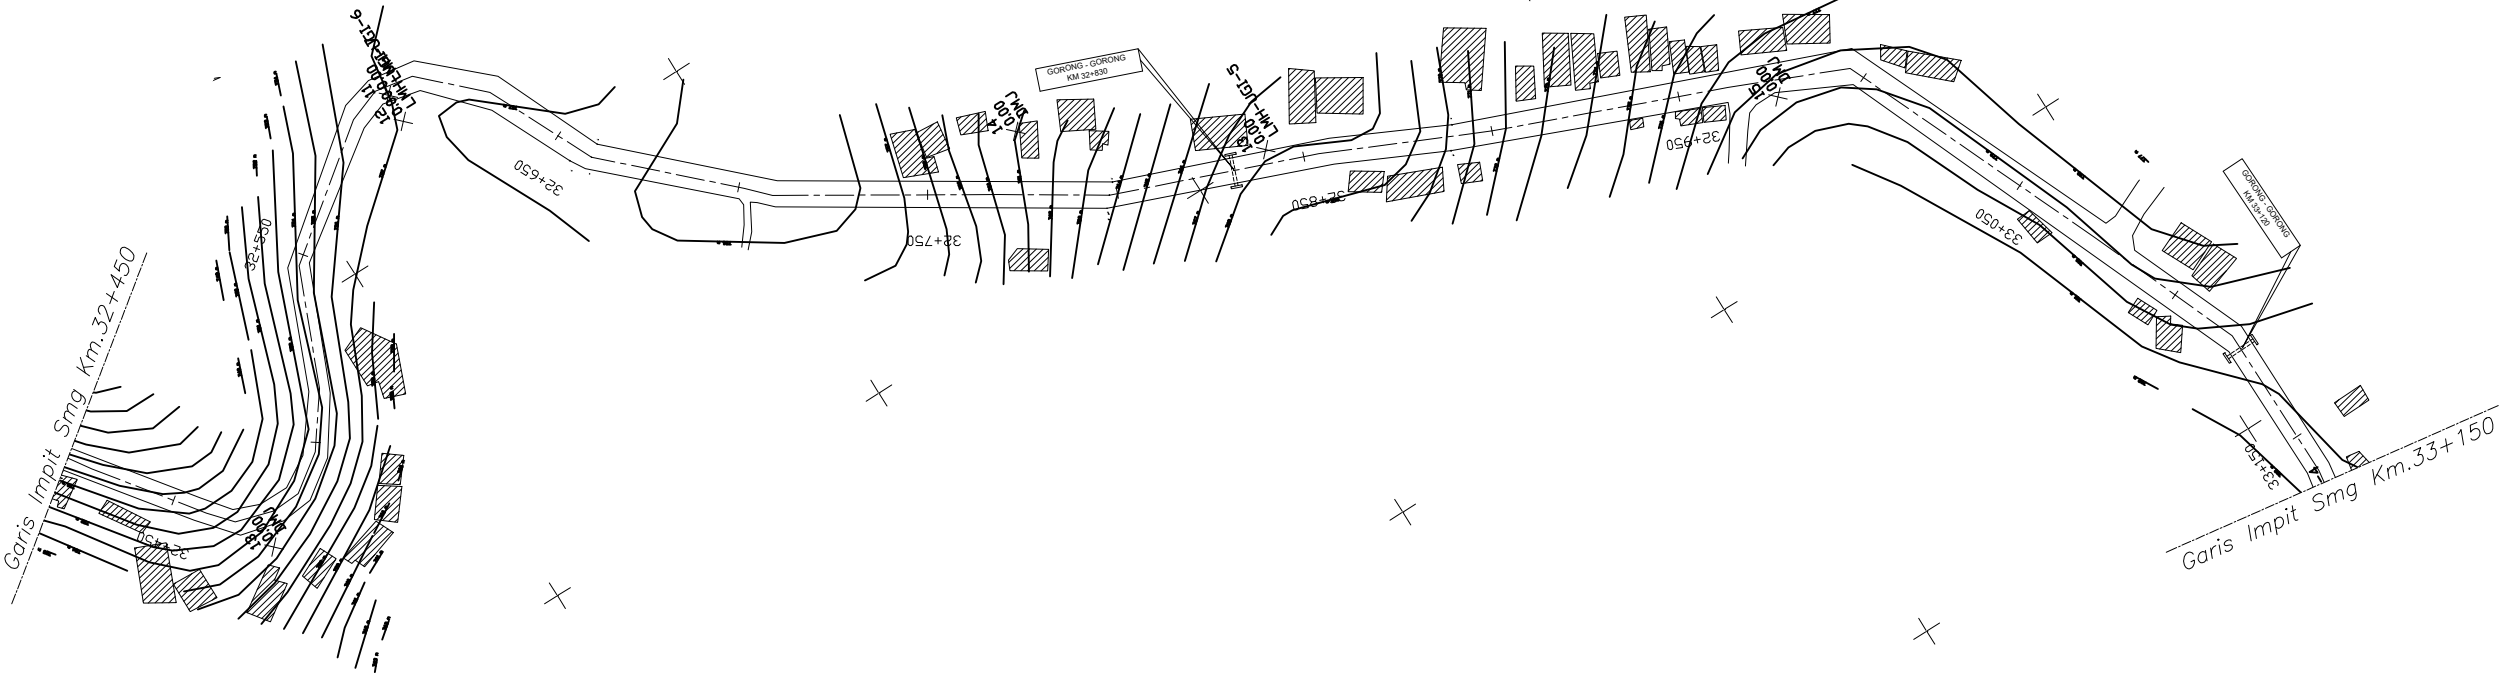


ALINYEMEN VERTIKAL  
SKALA TEGAK 1 : 500  
SKALA MEMANJANG 1 : 2000

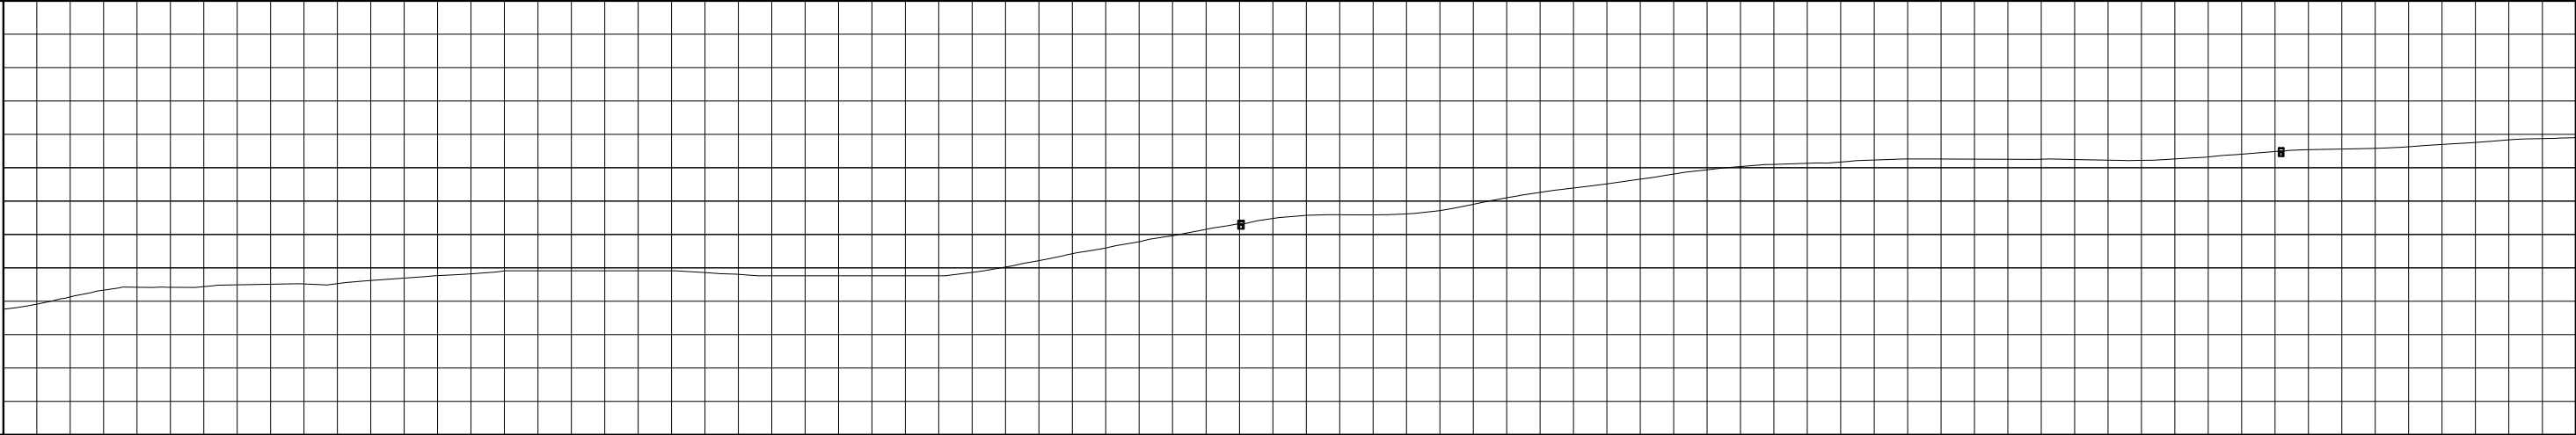


KETINGGIAN  
MUKA  
AS JALAN



SMG  
KM

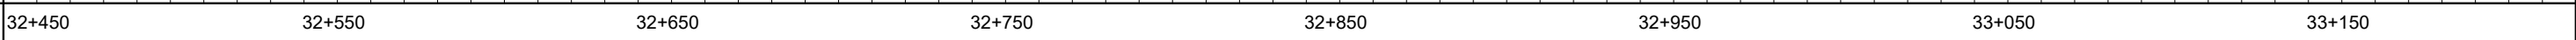

PENAMPANG MELINTANG  
SKALA TEGAK 1 : 500 MEMANJANG 1 : 500

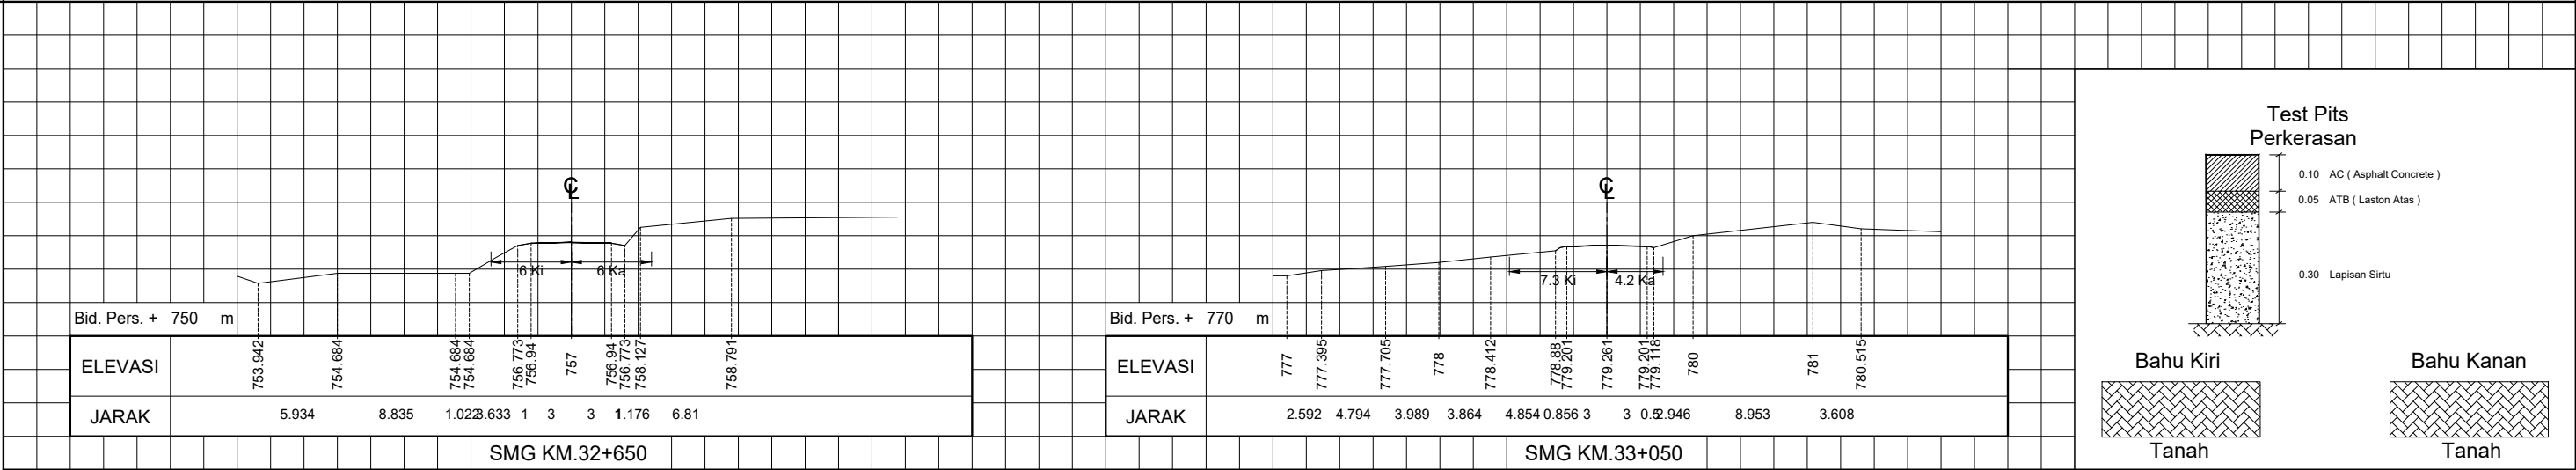

( HITAM ) GAMBAR ASLI ( BIRU ) PEMUTAKHIRAN I ( COKLAT ) PEMUTAKHIRAN II ( HIJAU ) PEMUTAKHIRAN III ( UNGU ) PEMUTAKHIRAN IV


KETERANGAN GAMBAR DAPAT DILIHAT PADA LEMBAR LEGENDA




SMG KM. 33+150 S/D KM. 33+850

GAMBAR SITUASI DAN POTONGAN


ALINYEMEN HORIZONTAL  
SKALA LEBAR 1 : 2000 SKALA MEMANJANG 1 : 2000

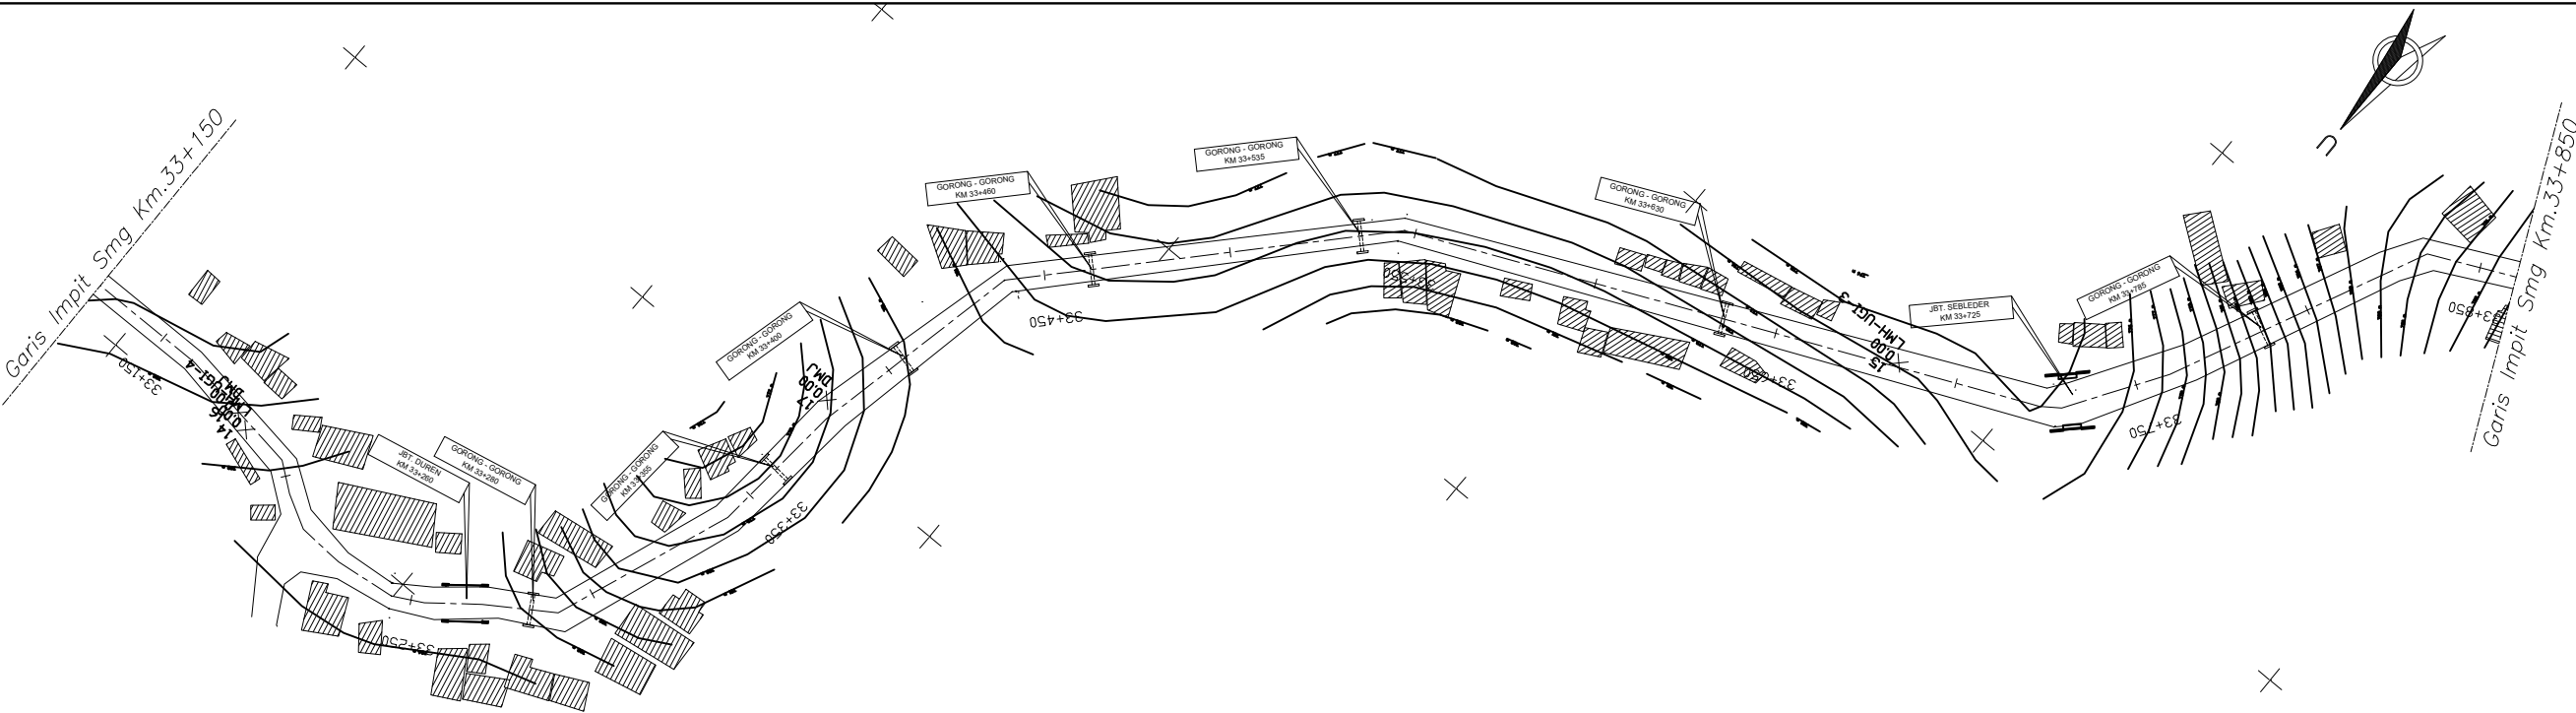

ALINYEMEN VERTIKAL  
SKALA TEGAK 1 : 500  
SKALA MEMANJANG 1 : 2000

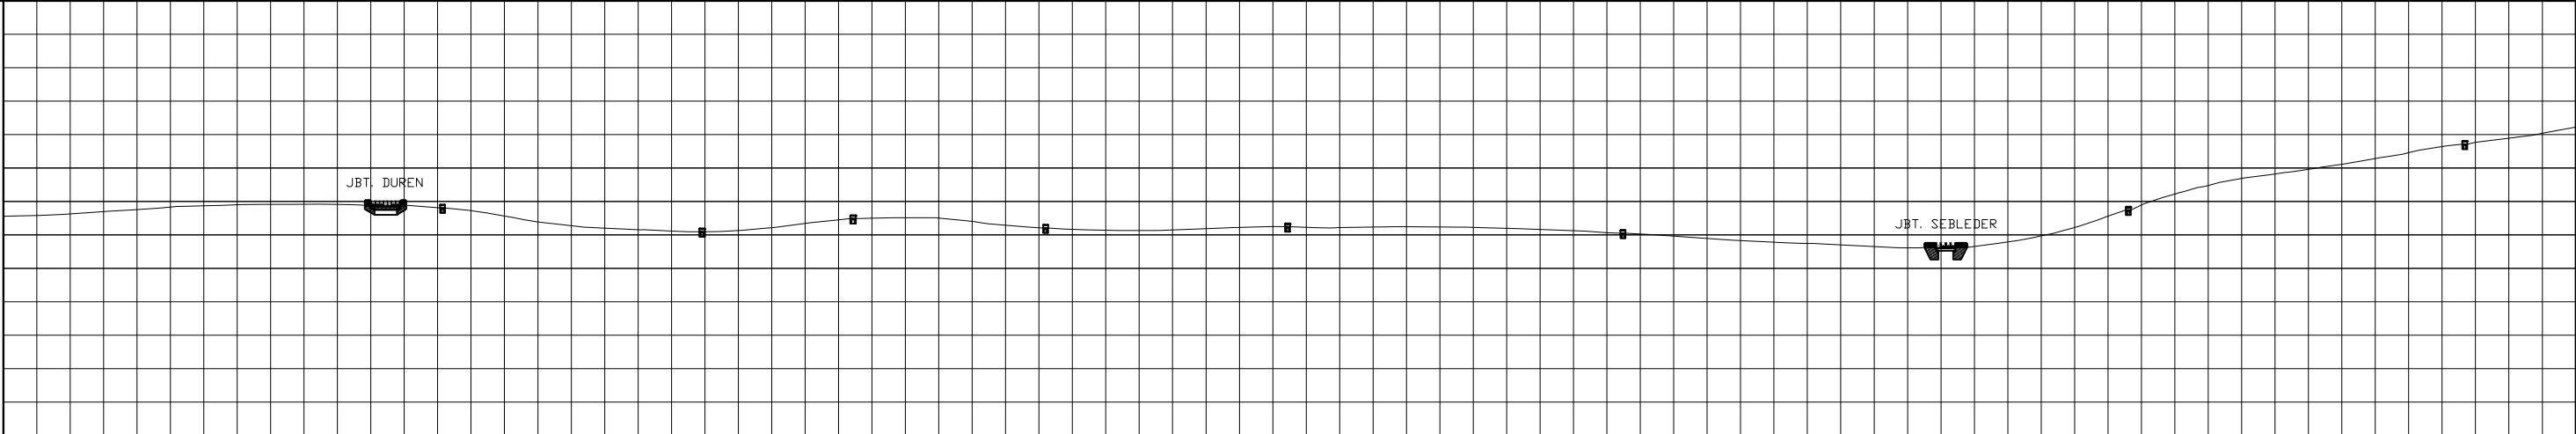


KETINGGIAN  
MUKA  
AS JALAN

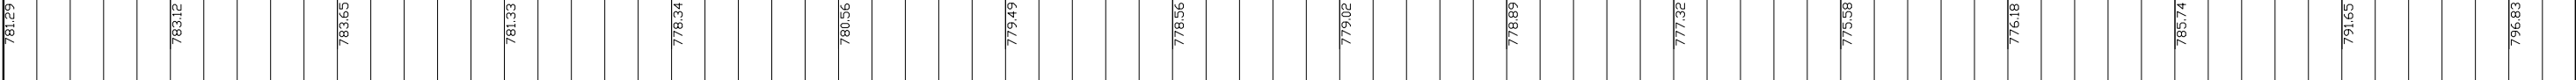

SMG  
KM



PENAMPANG MELINTANG  
SKALA TEGAK 1 : 500 MEMANJANG 1 : 500

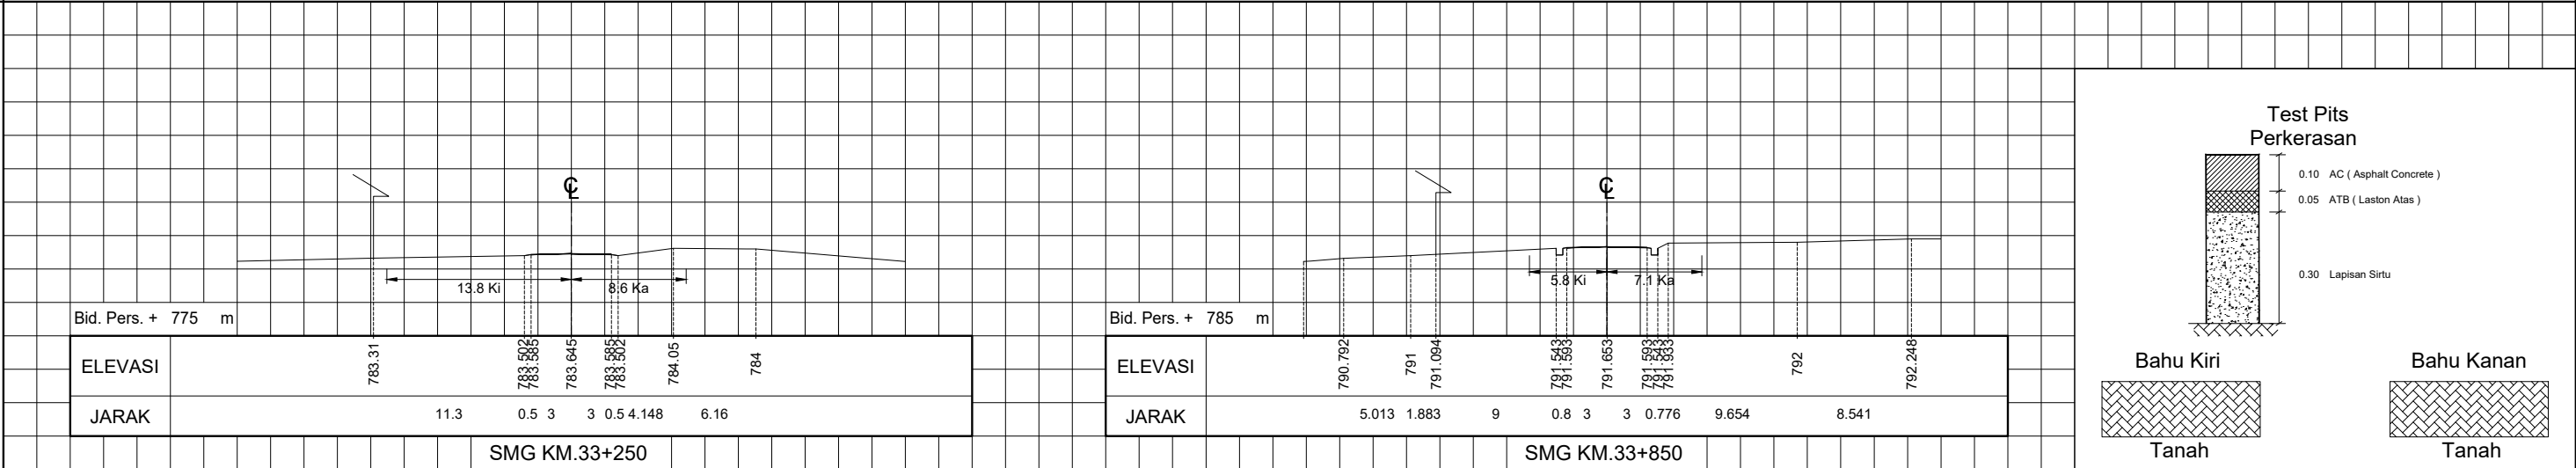





SMG KM. 33+850 S/D KM. 34+550

GAMBAR SITUASI DAN POTONGAN


ALINYEMEN HORIZONTAL  
SKALA LEBAR 1 : 2000 SKALA MEMANJANG 1 : 2000

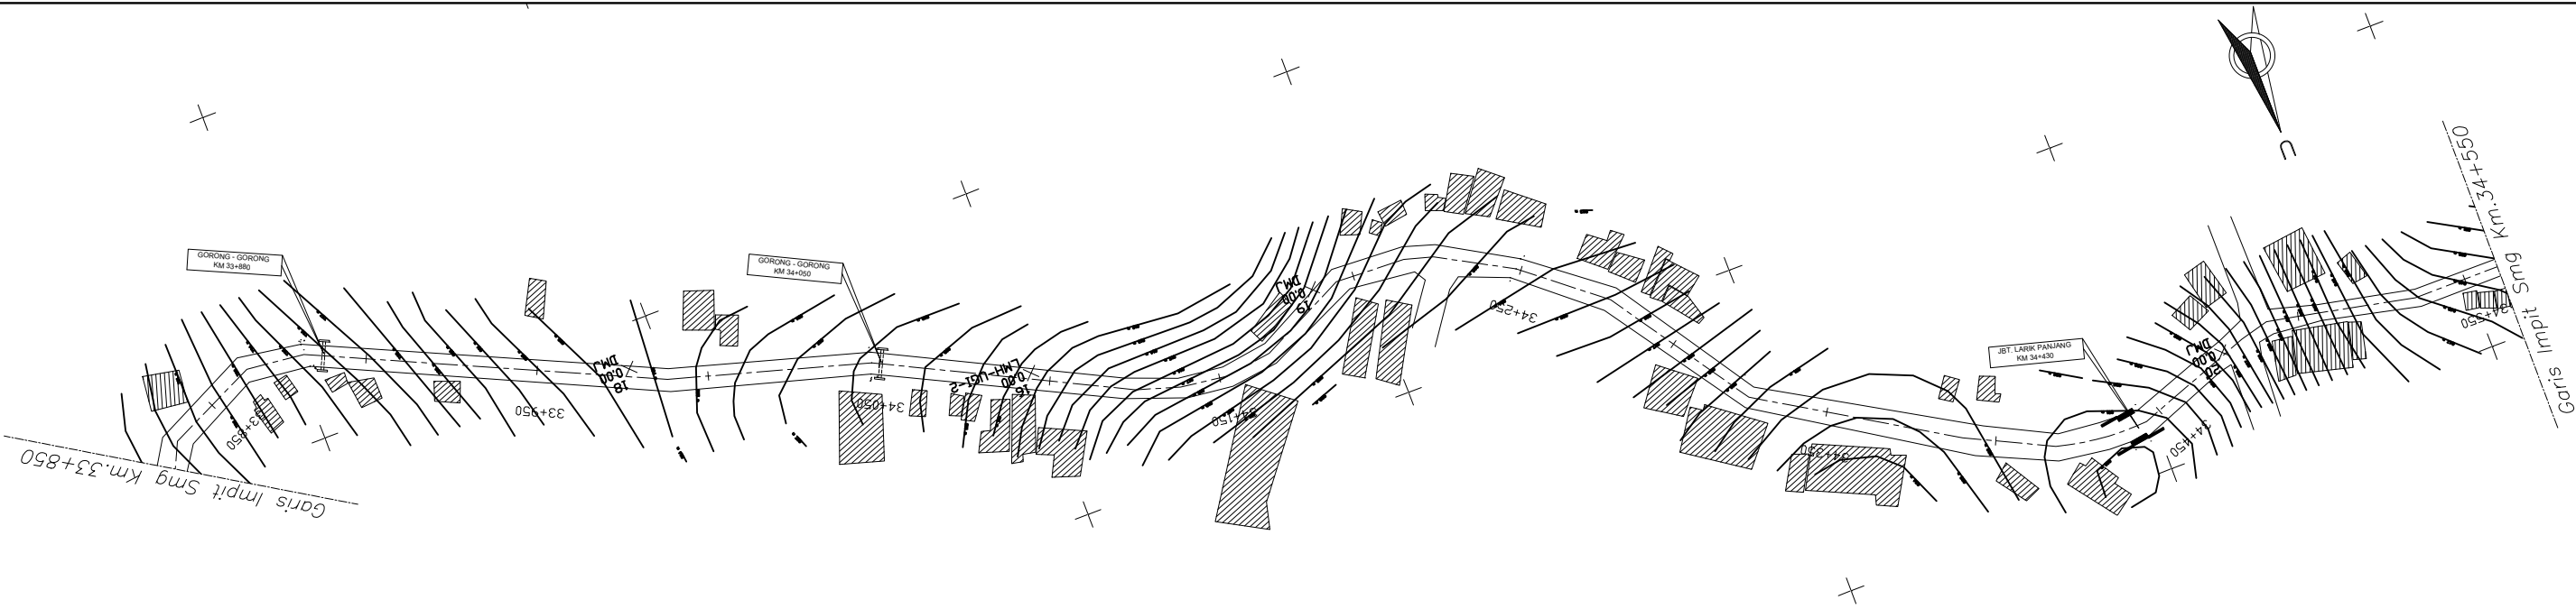


ALINYEMEN VERTIKAL  
SKALA TEGAK 1 : 500  
SKALA MEMANJANG 1 : 2000

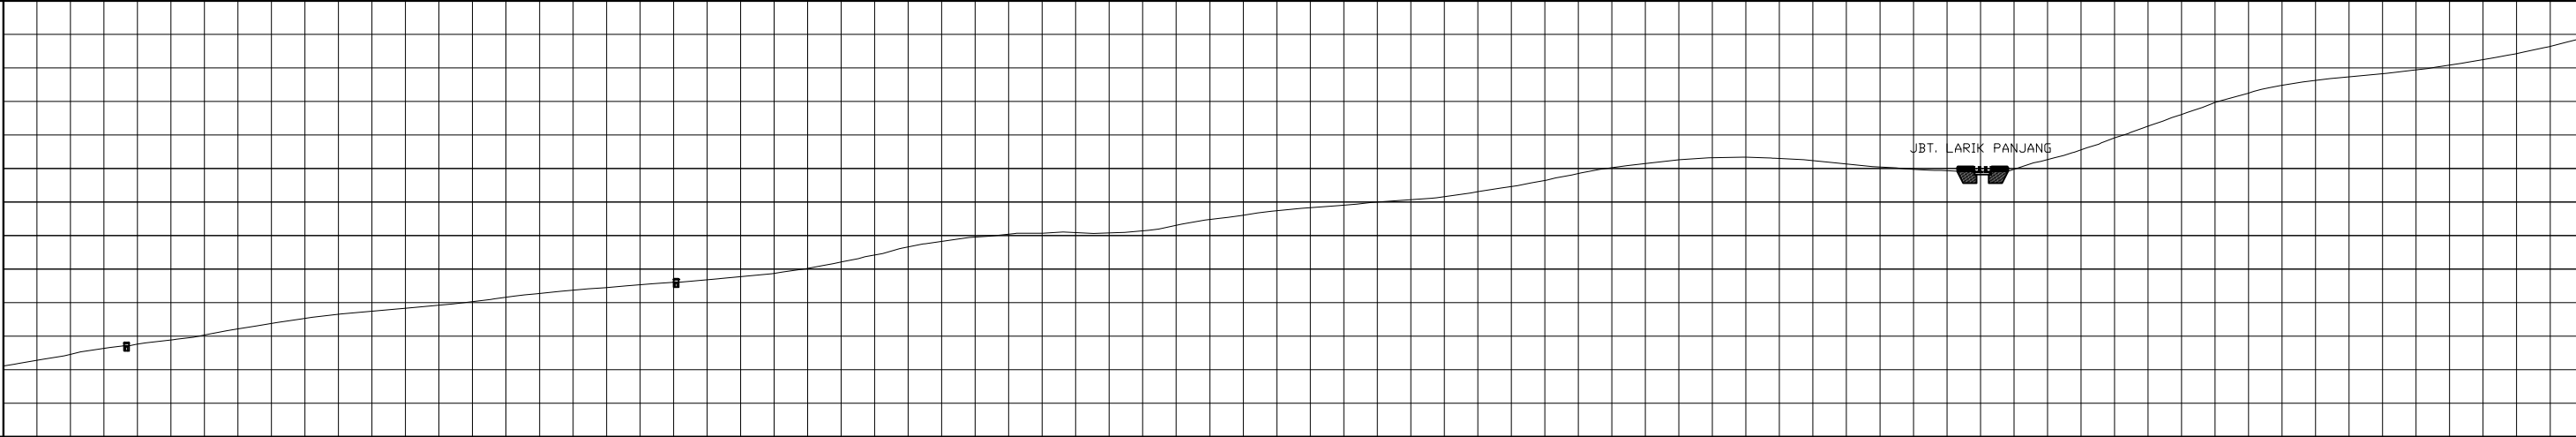


KETINGGIAN  
MUKA  
AS JALAN

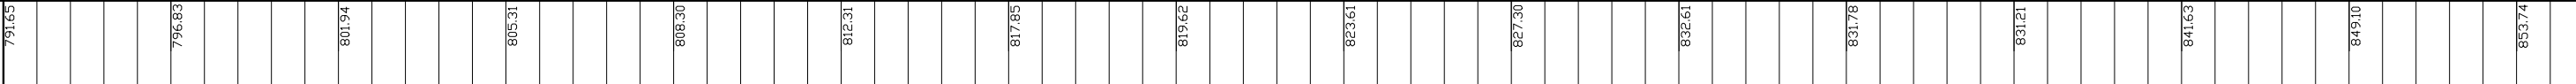

SMG  
KM

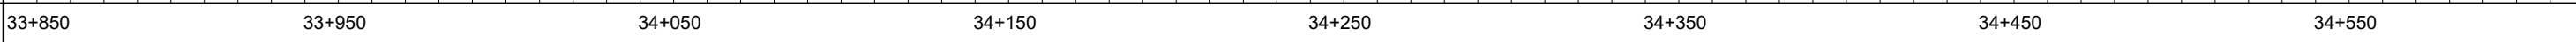

PENAMPANG MELINTANG  
SKALA TEGAK 1 : 500 MEMANJANG 1 : 500

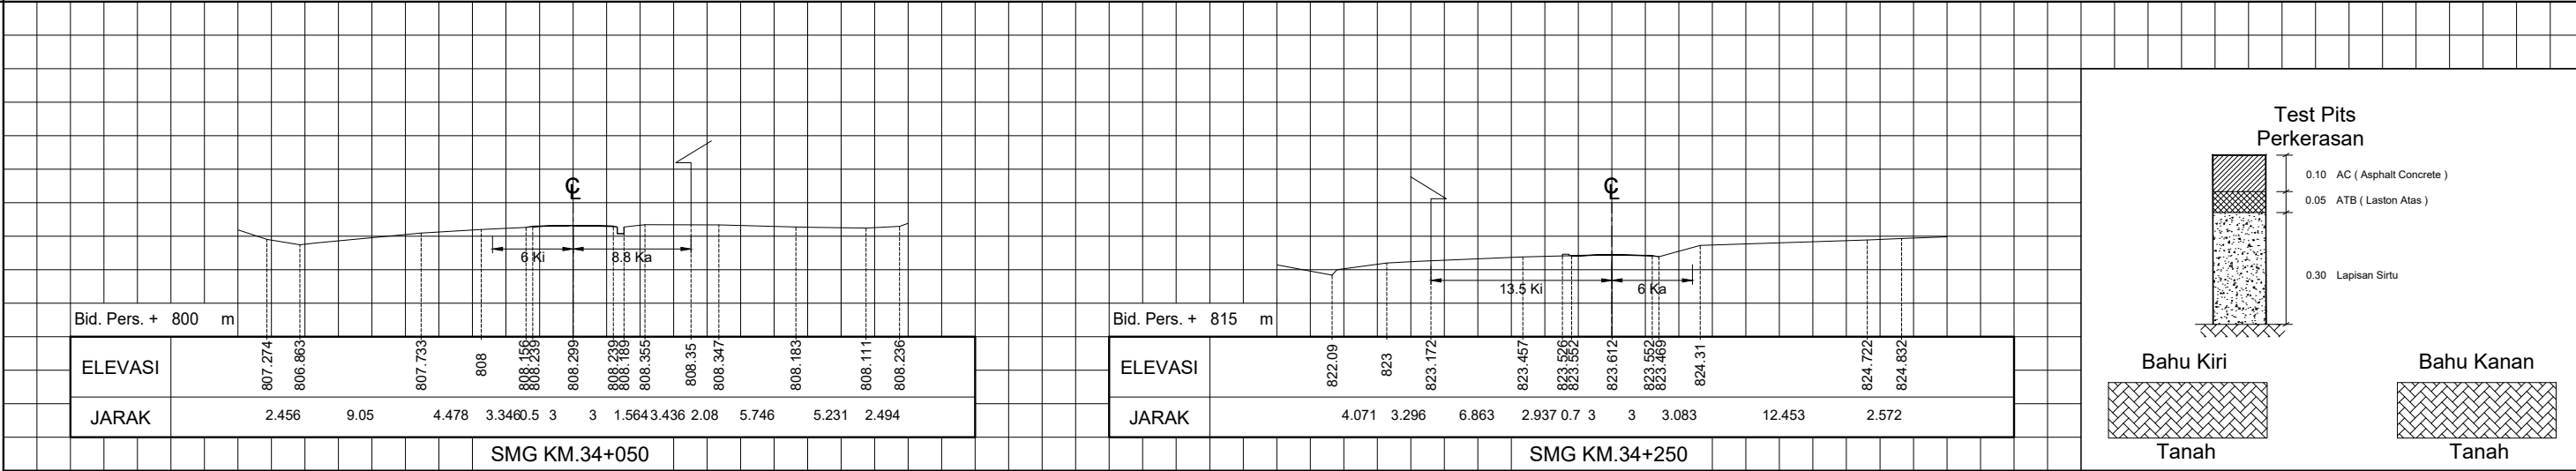

( HITAM ) GAMBAR ASLI ( BIRU ) PEMUTAKHIRAN I ( COKLAT ) PEMUTAKHIRAN II ( HIJAU ) PEMUTAKHIRAN III ( UNGU ) PEMUTAKHIRAN IV


KETERANGAN GAMBAR DAPAT DILIHAT PADA LEMBAR LEGENDA




SMG KM. 34+550 S/D KM. 35+250

GAMBAR SITUASI DAN POTONGAN


ALINYEMEN HORIZONTAL  
SKALA LEBAR 1 : 2000 SKALA MEMANJANG 1 : 2000

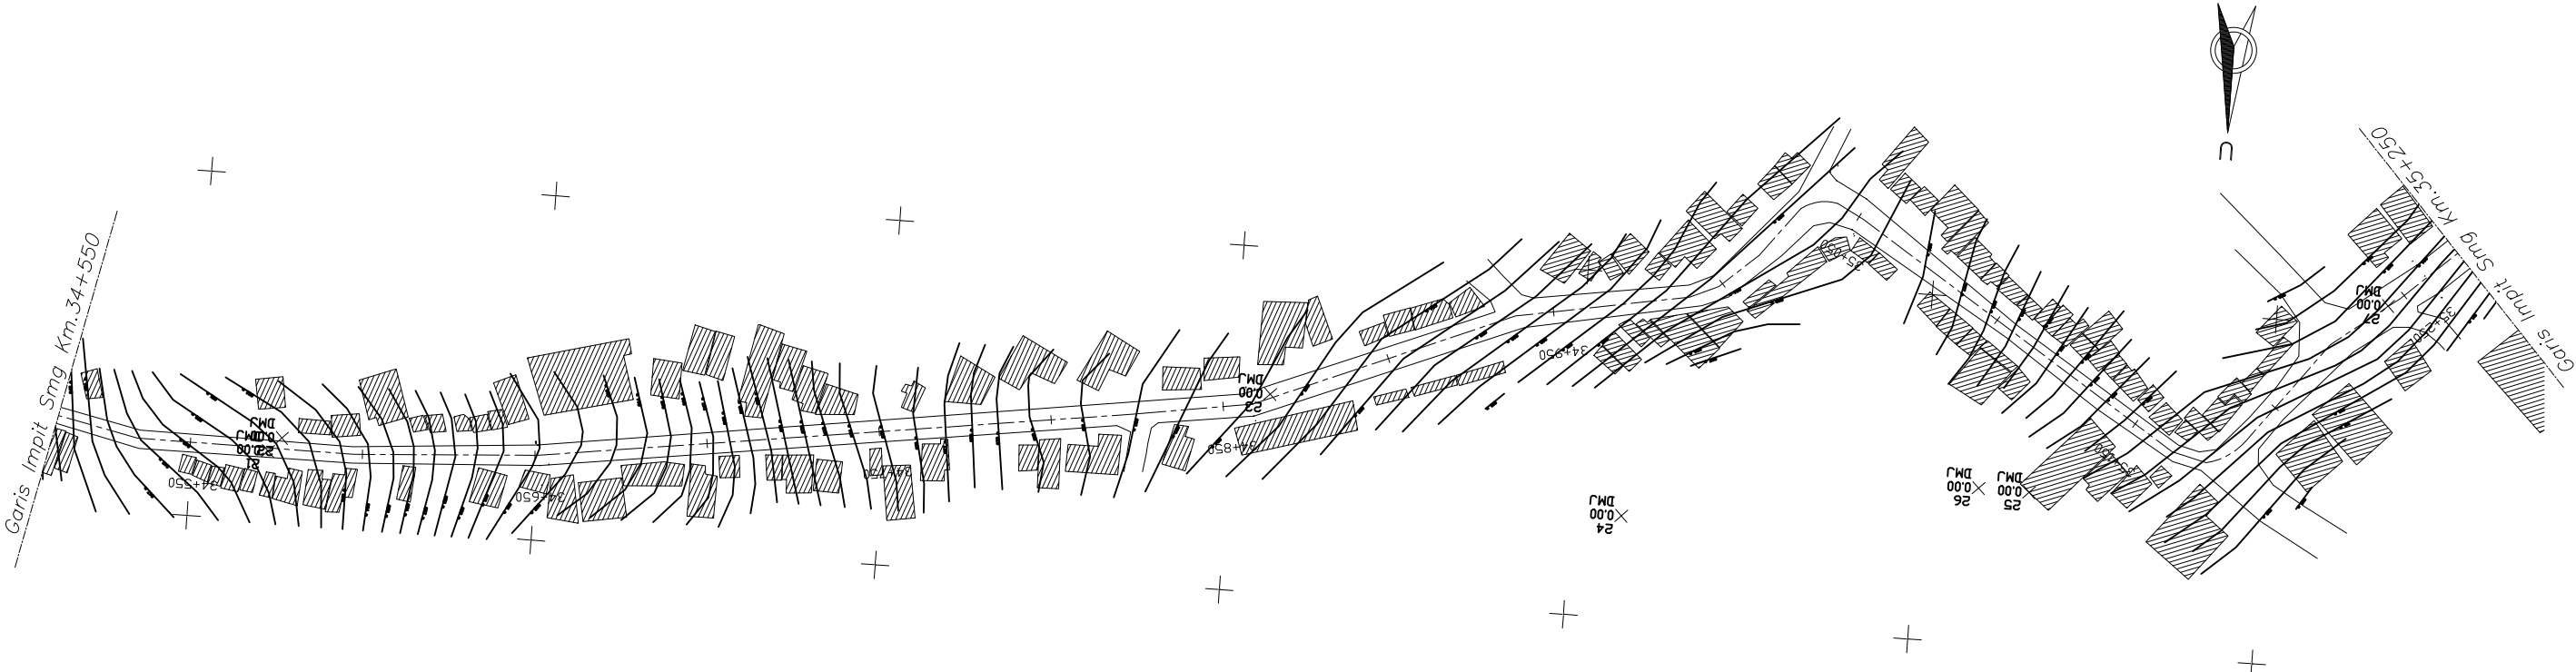

ALINYEMEN VERTIKAL  
SKALA TEGAK 1 : 500  
SKALA MEMANJANG 1 : 2000

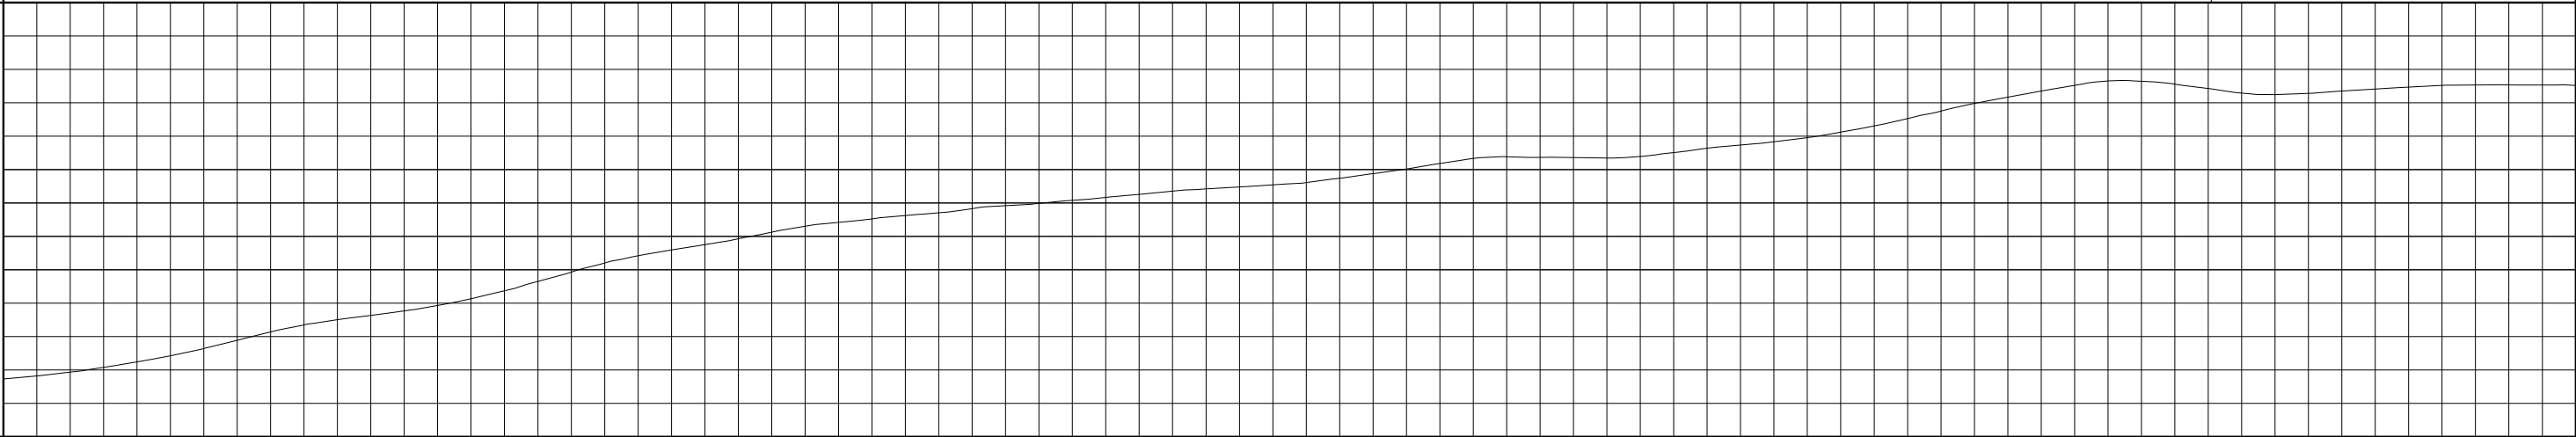


KETINGGIAN  
MUKA  
AS JALAN

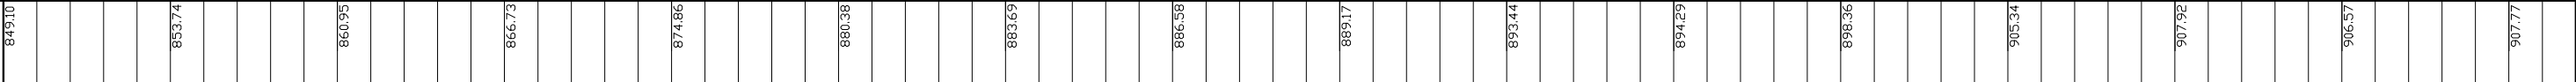

SMG  
KM



PENAMPANG MELINTANG  
SKALA TEGAK 1 : 500 MEMANJANG 1 : 500

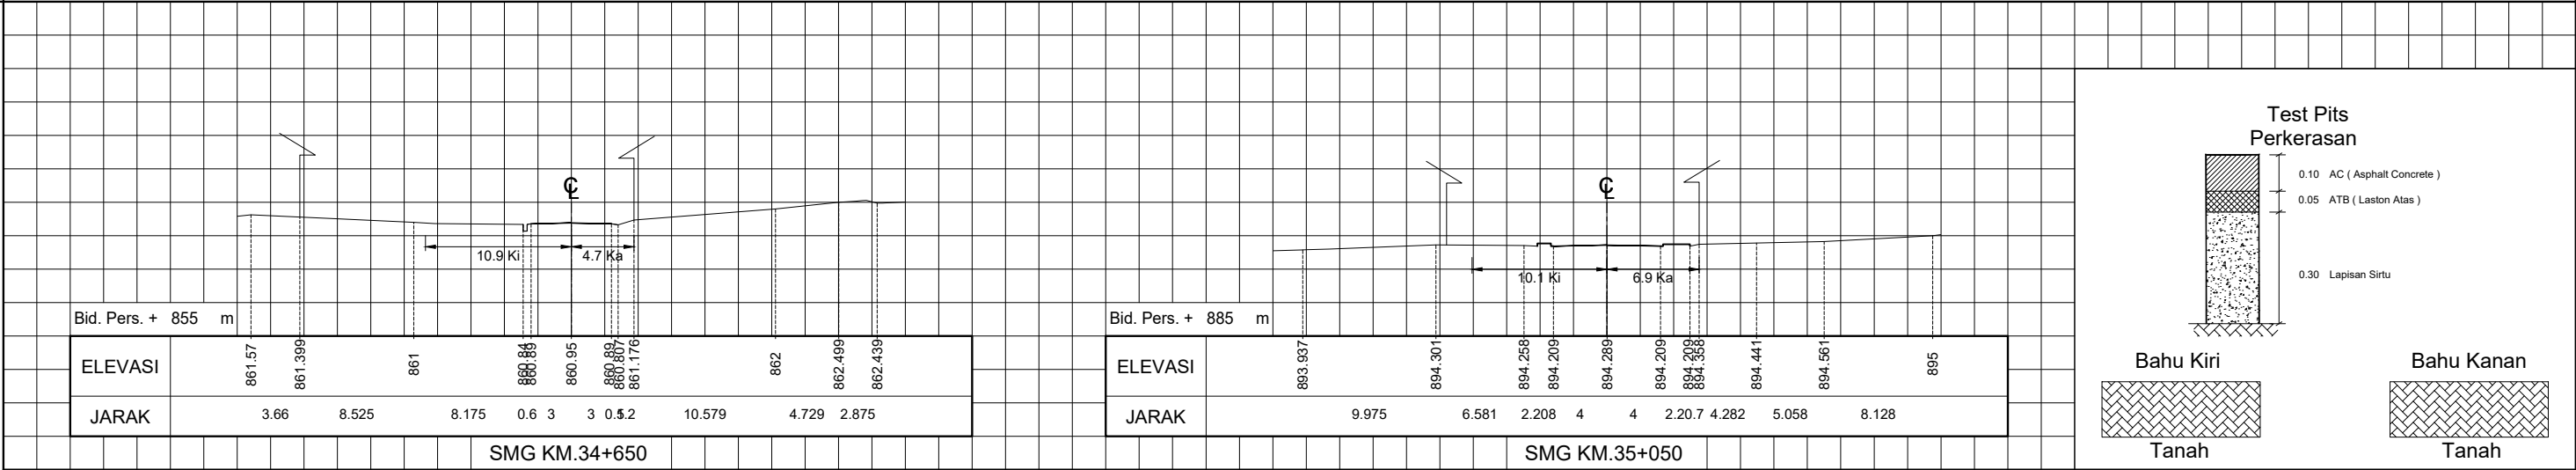

( HITAM ) GAMBAR ASLI ( BIRU ) PEMUTAKHIRAN I ( COKLAT ) PEMUTAKHIRAN II ( HIJAU ) PEMUTAKHIRAN III ( UNGU ) PEMUTAKHIRAN IV


KETERANGAN GAMBAR DAPAT DILIHAT PADA LEMBAR LEGENDA




SMG KM. 35+250 S/D KM. 35+950

GAMBAR SITUASI DAN POTONGAN


ALINYEMEN HORIZONTAL  
SKALA LEBAR 1 : 2000 SKALA MEMANJANG 1 : 2000

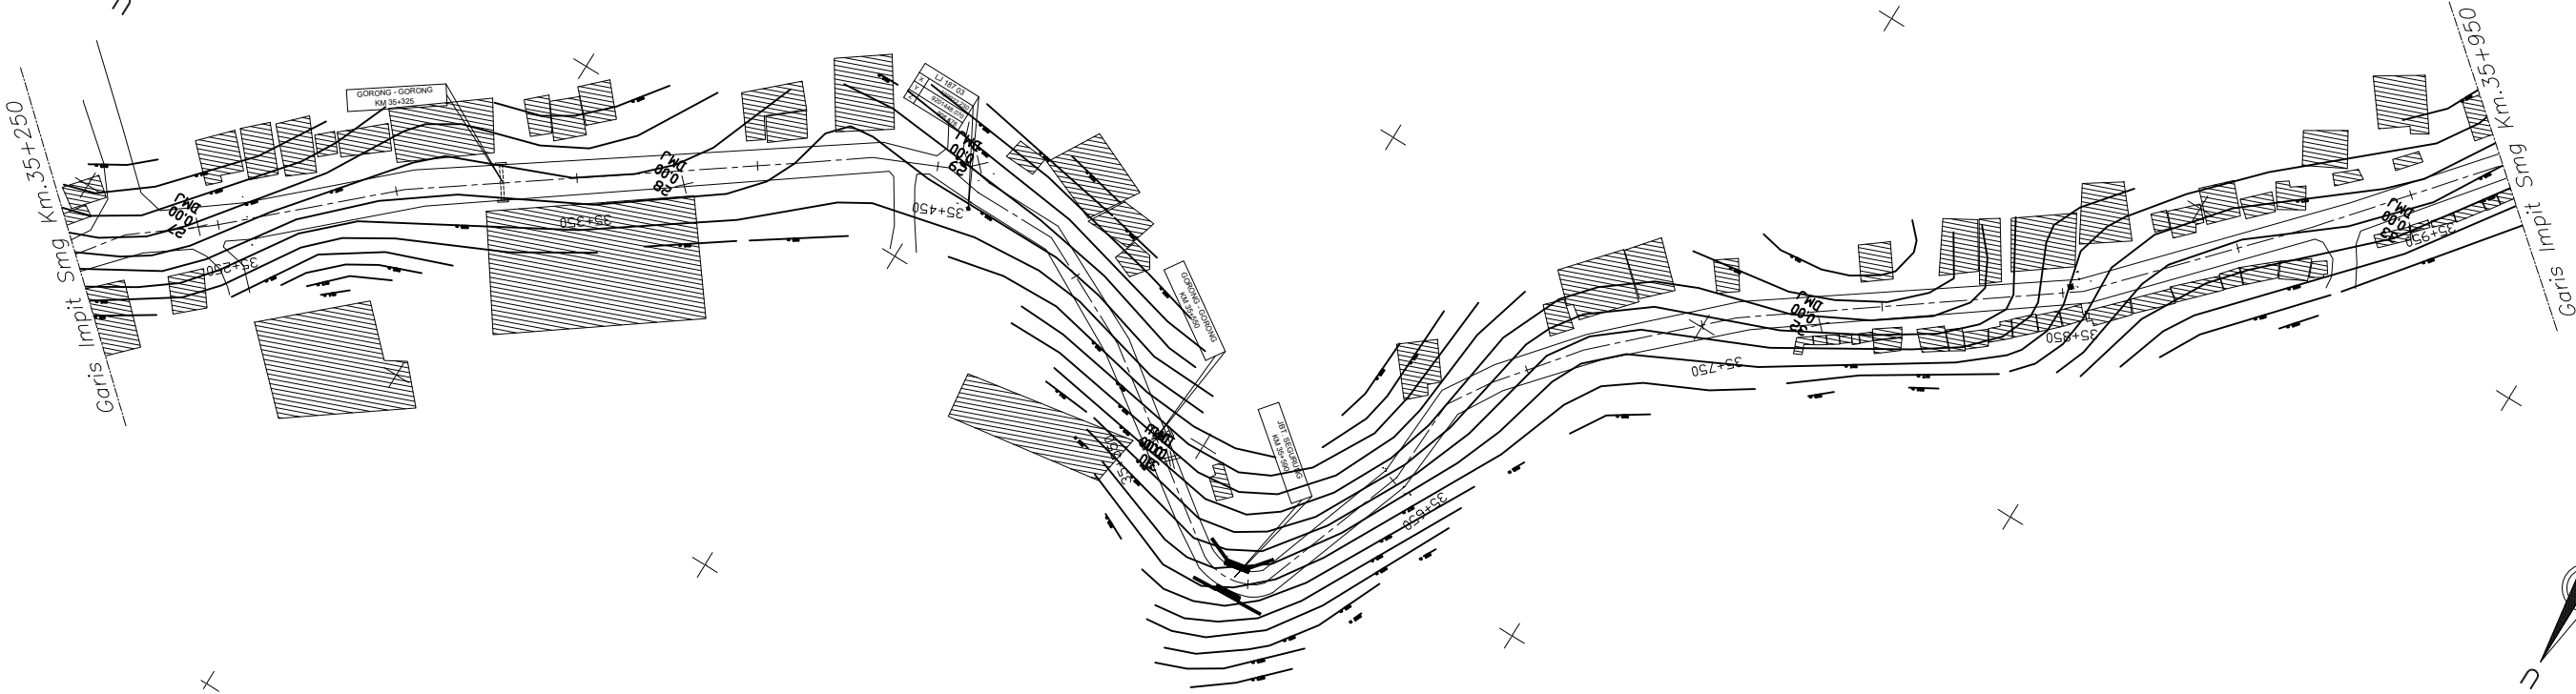


ALINYEMEN VERTIKAL  
SKALA TEGAK 1 : 500  
SKALA MEMANJANG 1 : 2000

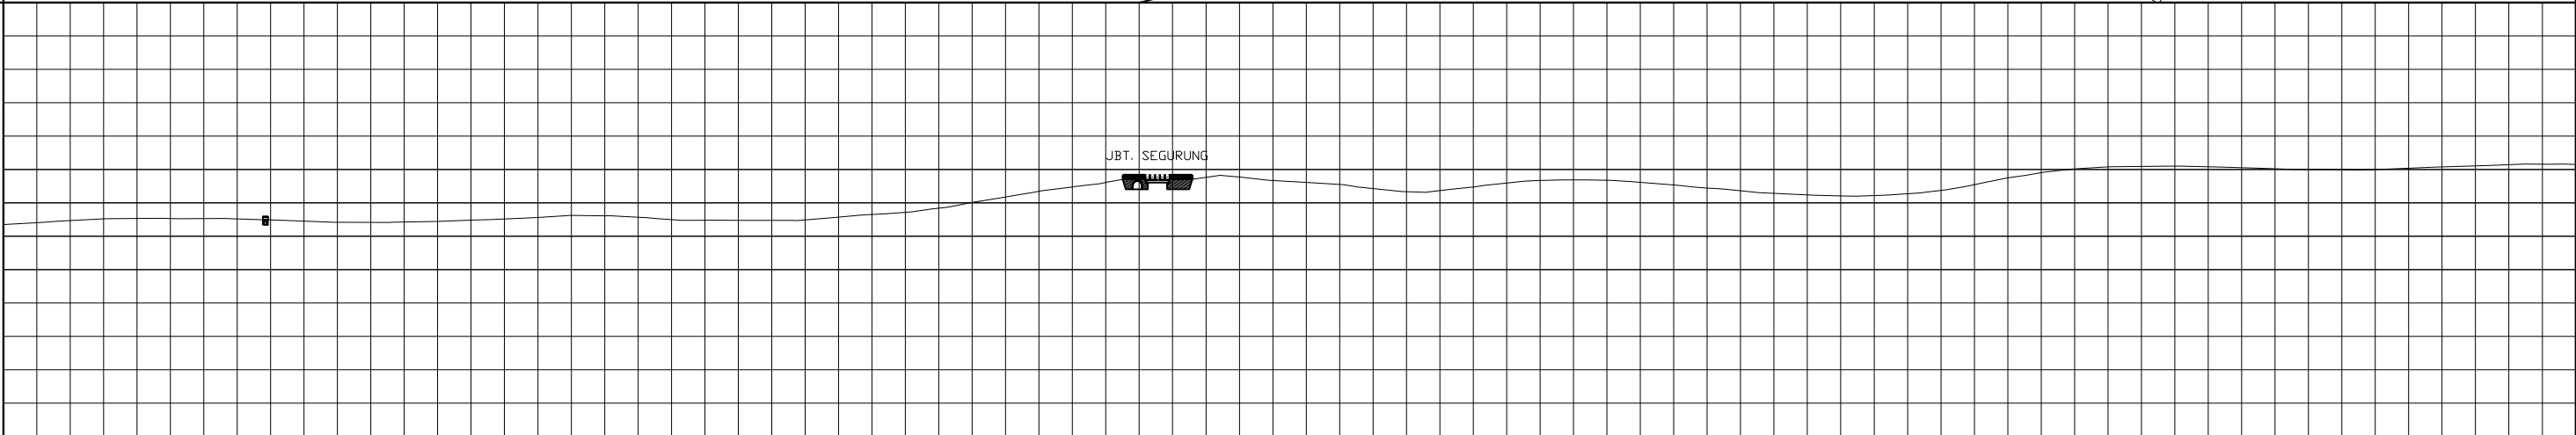




KETINGGIAN  
MUKA  
AS JALAN

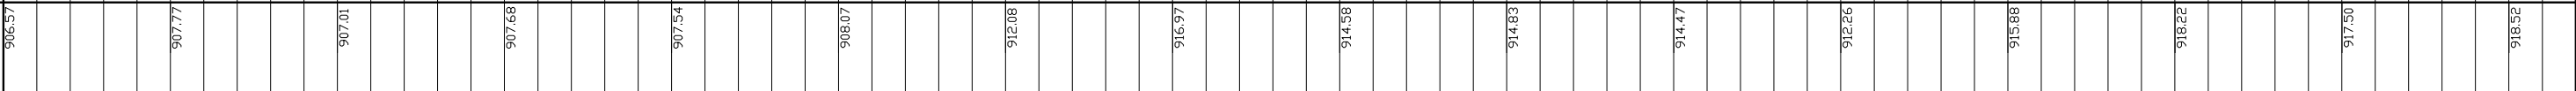

SMG  
KM

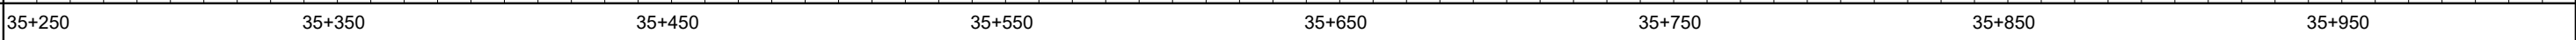

PENAMPANG MELINTANG  
SKALA TEGAK 1 : 500 MEMANJANG 1 : 500

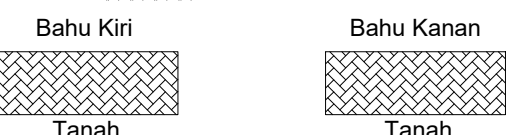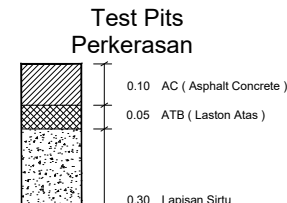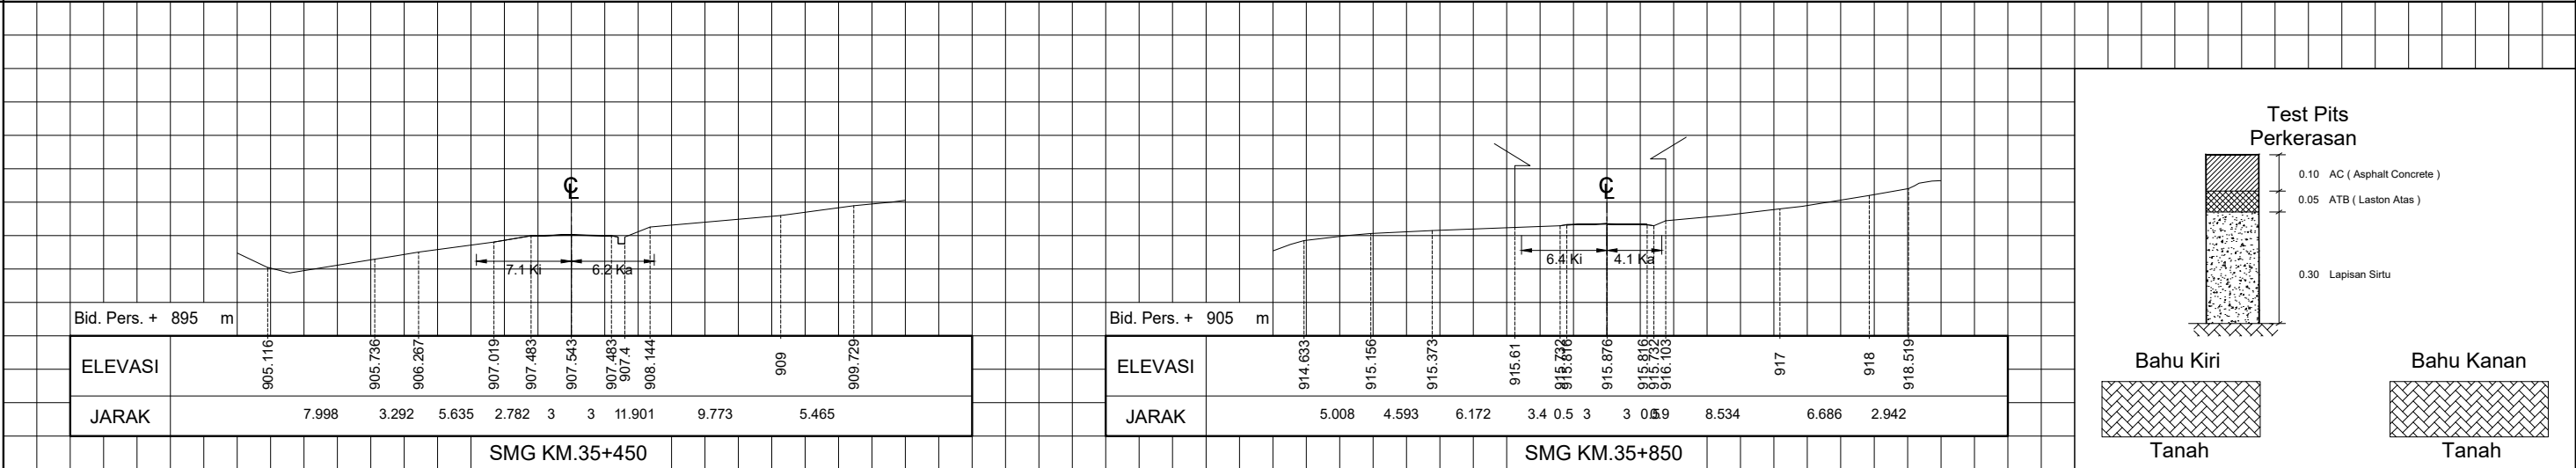

( HITAM ) GAMBAR ASLI ( BIRU ) PEMUTAKHIRAN I ( COKLAT ) PEMUTAKHIRAN II ( HIJAU ) PEMUTAKHIRAN III ( UNGU ) PEMUTAKHIRAN IV


KETERANGAN GAMBAR DAPAT DILIHAT PADA LEMBAR LEGENDA




SMG KM. 35+950 S/D KM. 36+650

GAMBAR SITUASI DAN POTONGAN


ALINYEMEN HORIZONTAL  
SKALA LEBAR 1 : 2000 SKALA MEMANJANG 1 : 2000

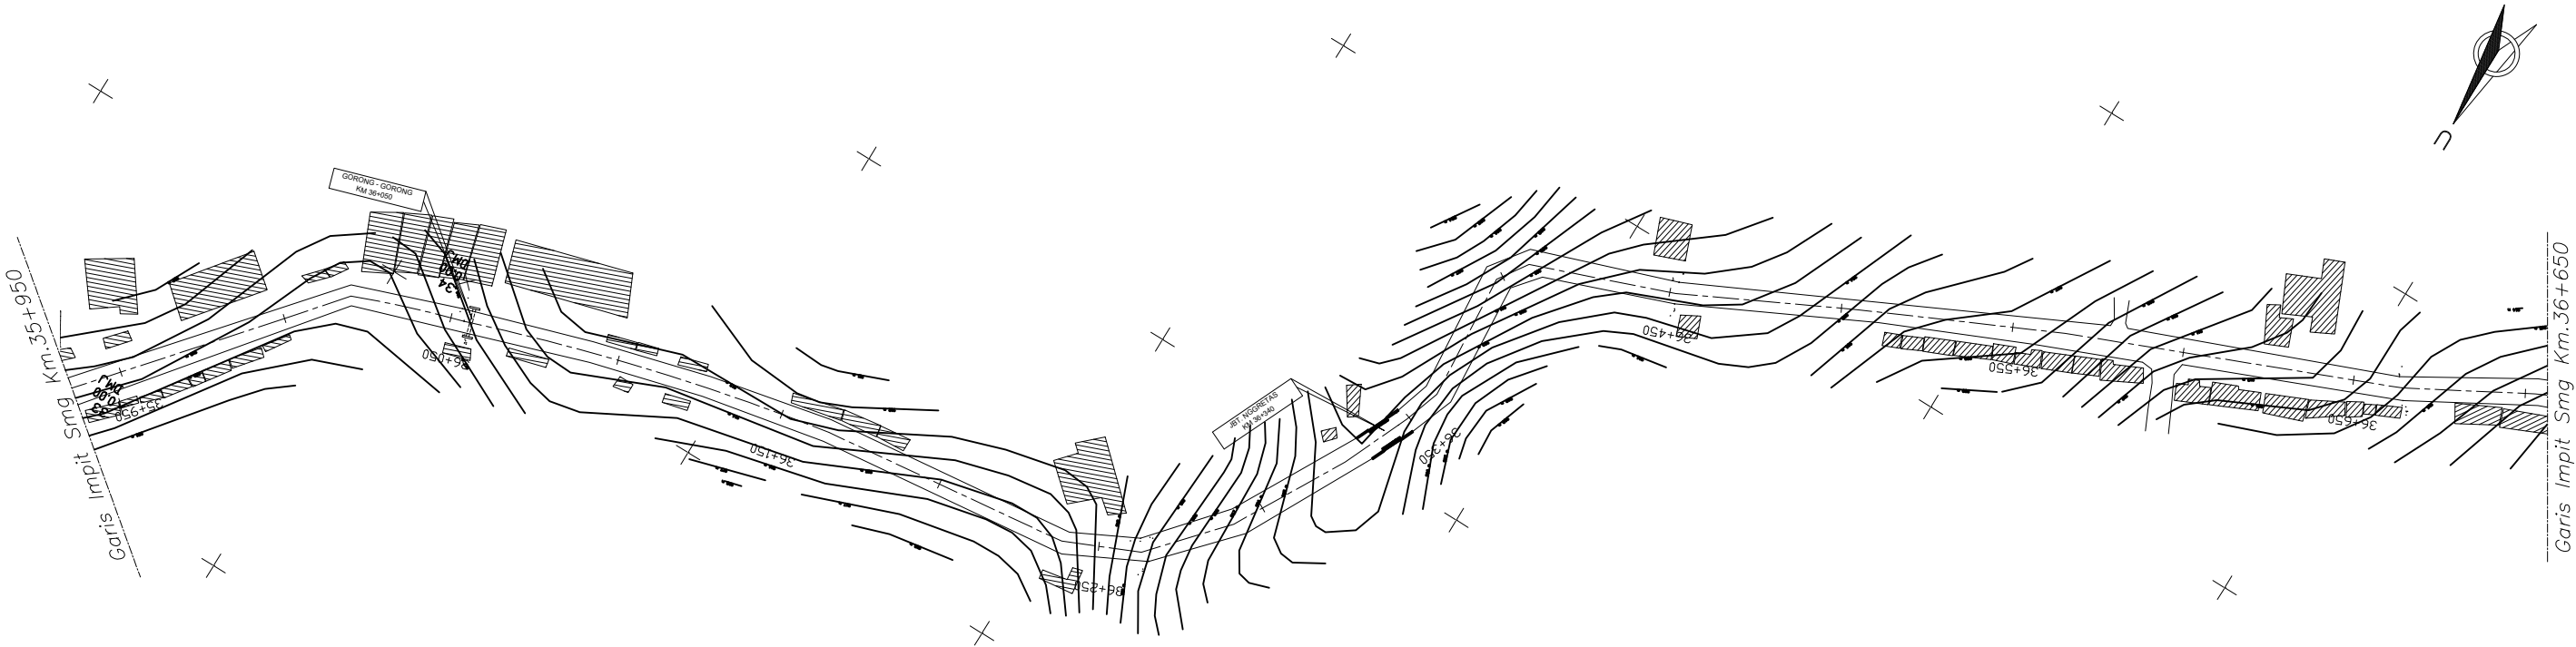

ALINYEMEN VERTIKAL  
SKALA TEGAK 1 : 500  
SKALA MEMANJANG 1 : 2000

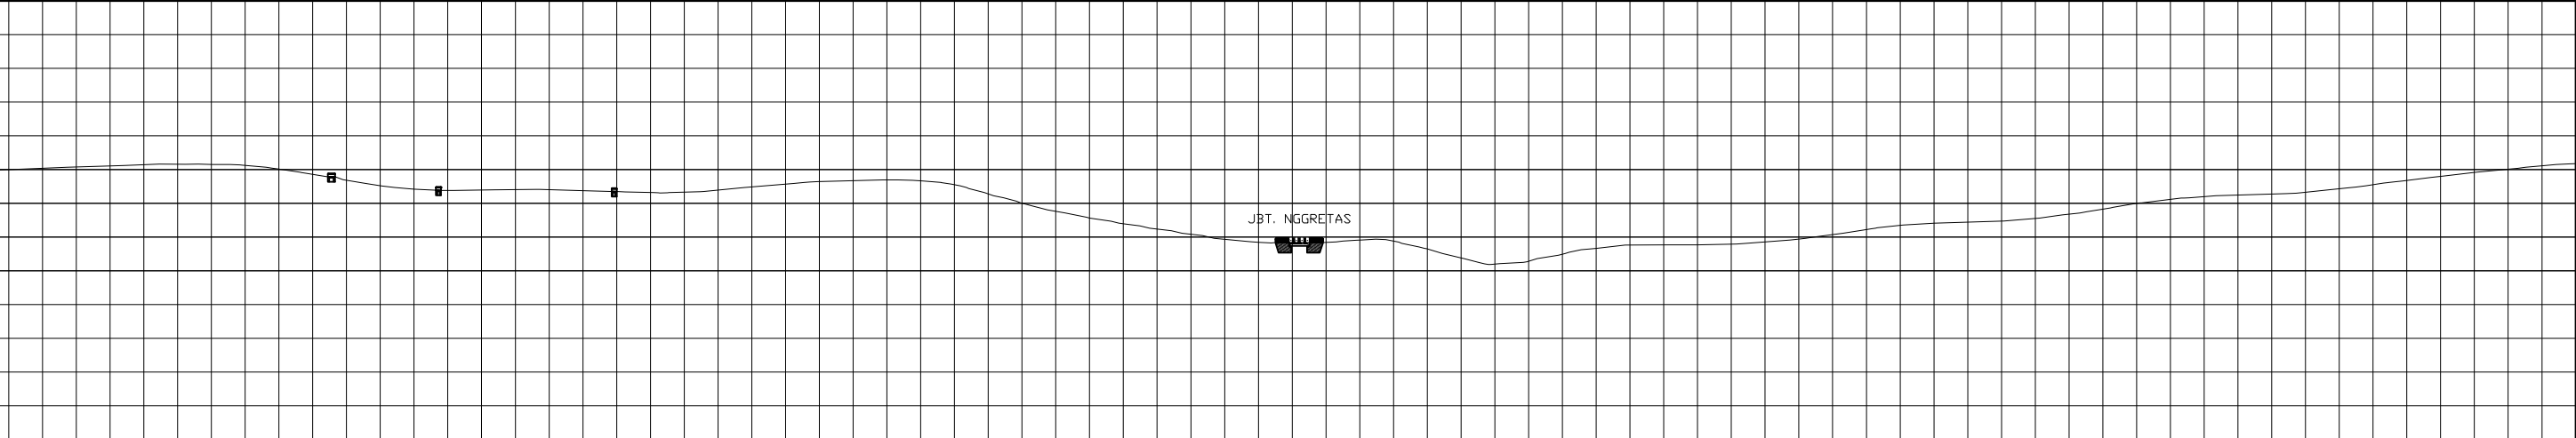


KETINGGIAN  
MUKA  
AS JALAN

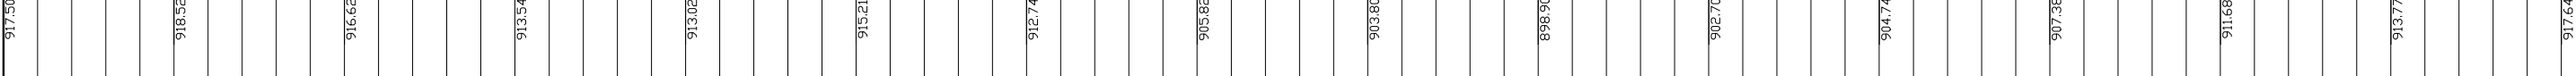

SMG  
KM



PENAMPANG MELINTANG  
SKALA TEGAK 1 : 500 MEMANJANG 1 : 500

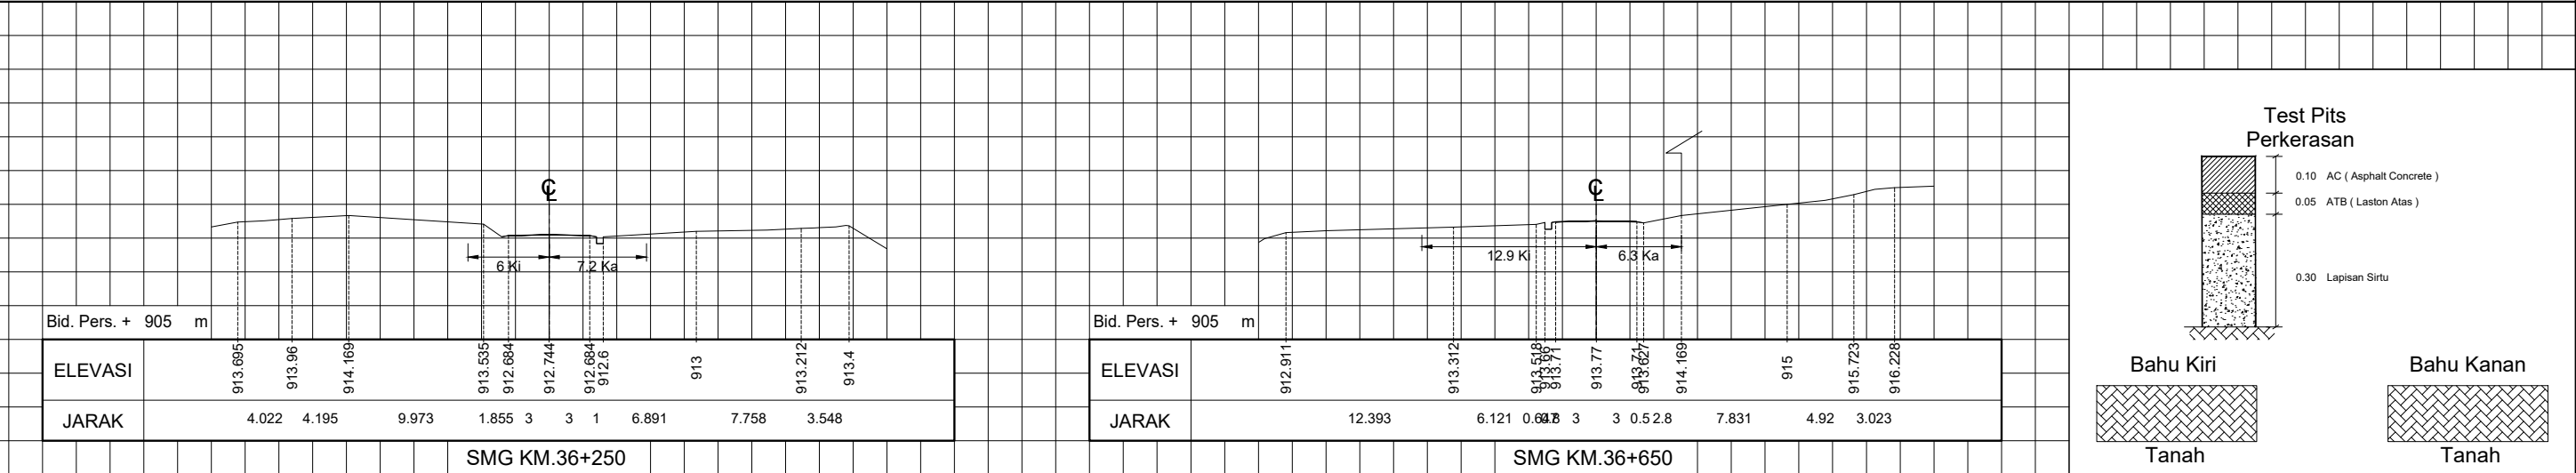

( HITAM ) GAMBAR ASLI ( BIRU ) PEMUTAKHIRAN I ( COKLAT ) PEMUTAKHIRAN II ( HIJAU ) PEMUTAKHIRAN III ( UNGU ) PEMUTAKHIRAN IV


KETERANGAN GAMBAR DAPAT DILIHAT PADA LEMBAR LEGENDA




SMG KM. 36+650 S/D KM. 37+350

GAMBAR SITUASI DAN POTONGAN


ALINYEMEN HORIZONTAL  
SKALA LEBAR 1 : 2000 SKALA MEMANJANG 1 : 2000

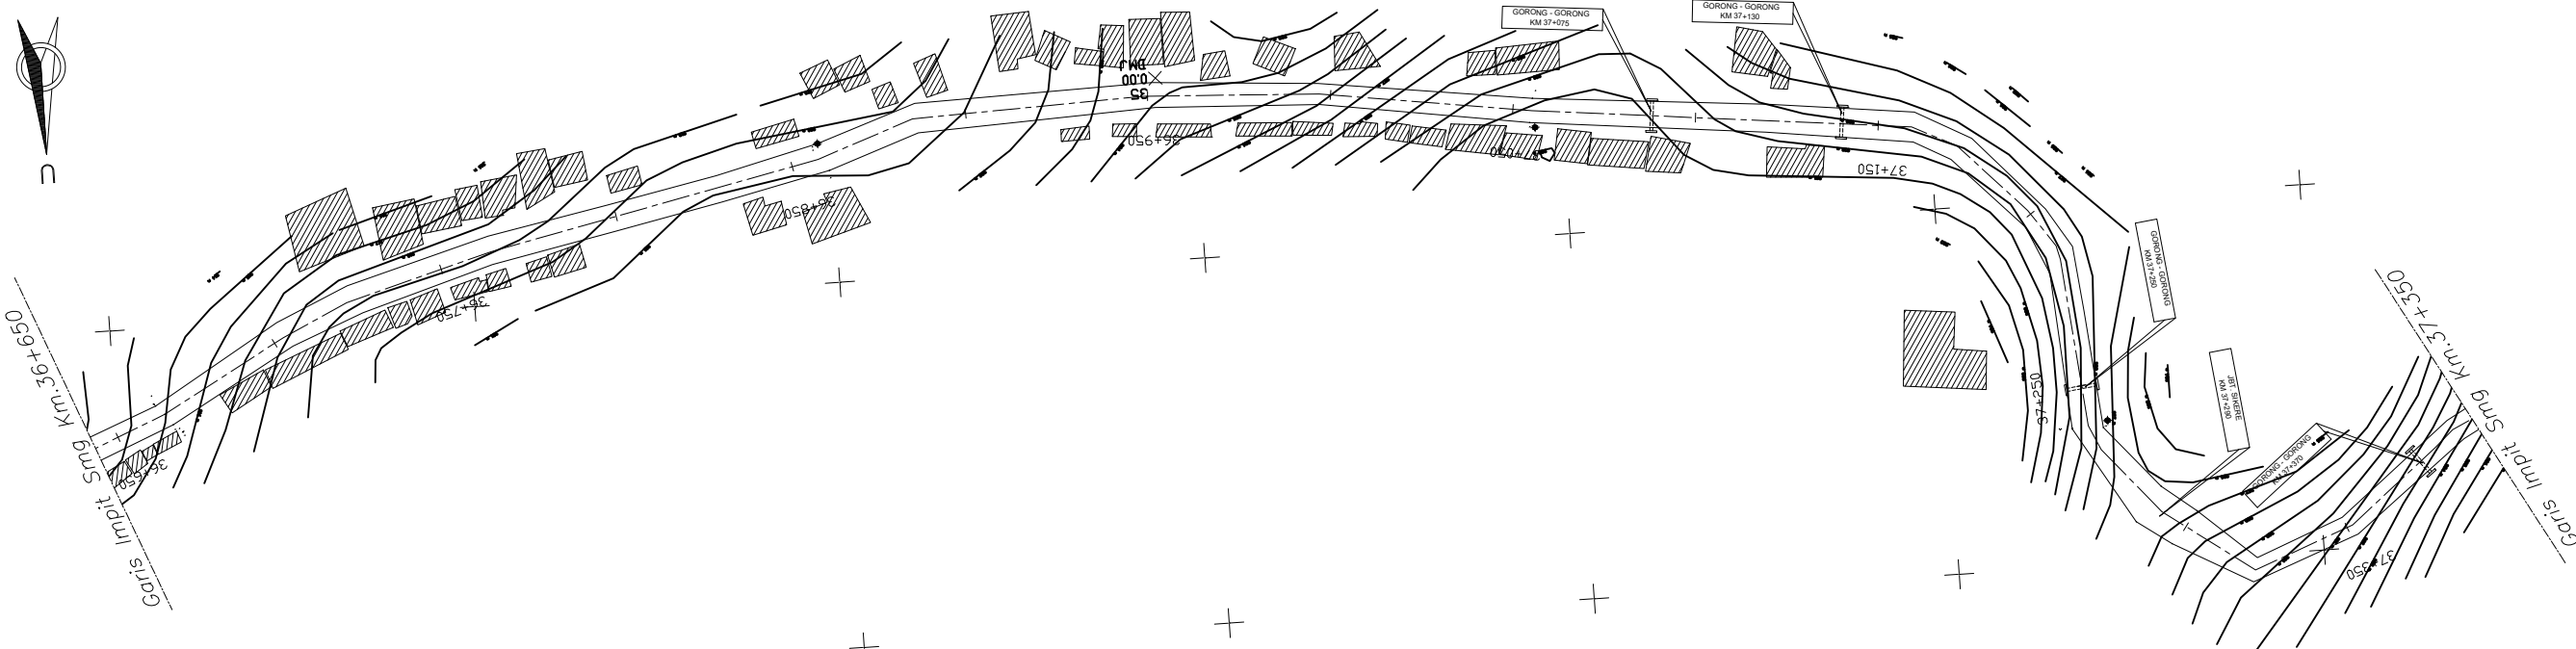



ALINYEMEN VERTIKAL  
SKALA TEGAK 1 : 500  
SKALA MEMANJANG 1 : 2000

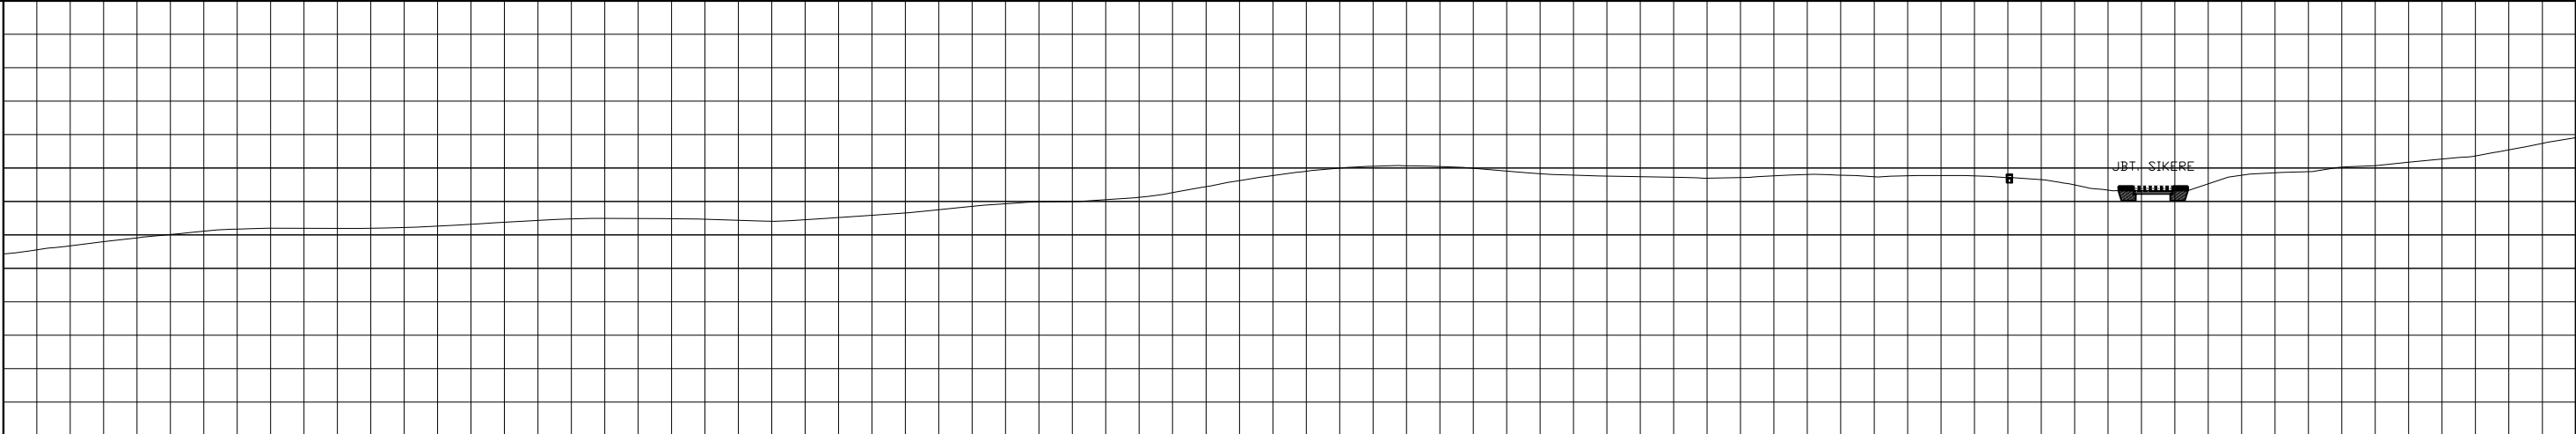

KETINGGIAN  
MUKA  
AS JALAN

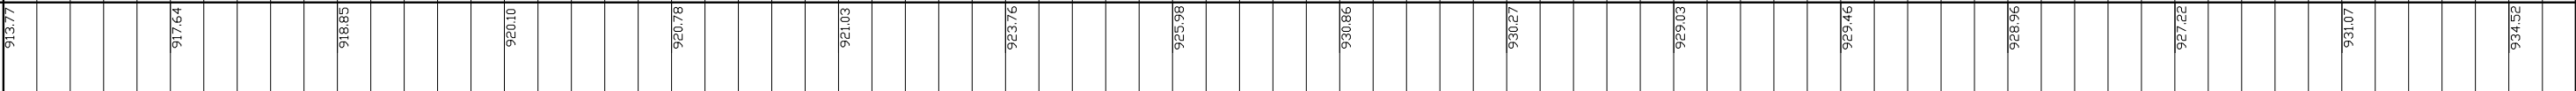

PENAMPANG MELINTANG  
SKALA TEGAK 1 : 500 MEMANJANG 1 : 500

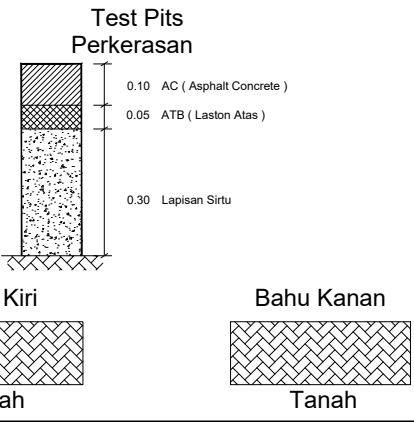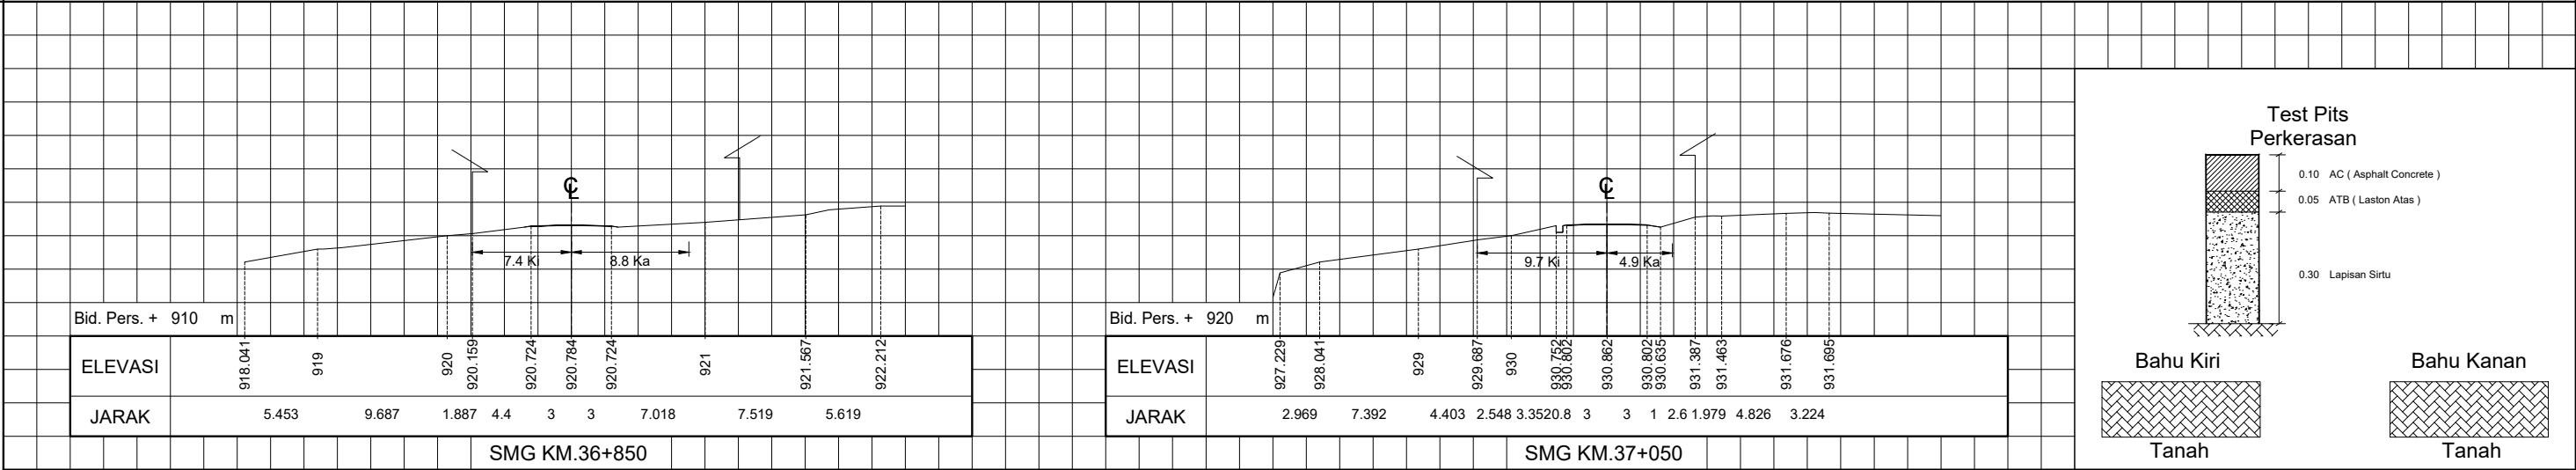

( HITAM ) GAMBAR ASLI ( BIRU ) PEMUTAKHIRAN I ( COKLAT ) PEMUTAKHIRAN II ( HIJAU ) PEMUTAKHIRAN III ( UNGU ) PEMUTAKHIRAN IV


KETERANGAN GAMBAR DAPAT DILIHT PADA LEMBAR LEGENDA




SMG KM. 37+350 S/D KM. 38+050

GAMBAR SITUASI DAN POTONGAN


ALINYEMEN HORIZONTAL  
SKALA LEBAR 1 : 2000 SKALA MEMANJANG 1 : 2000

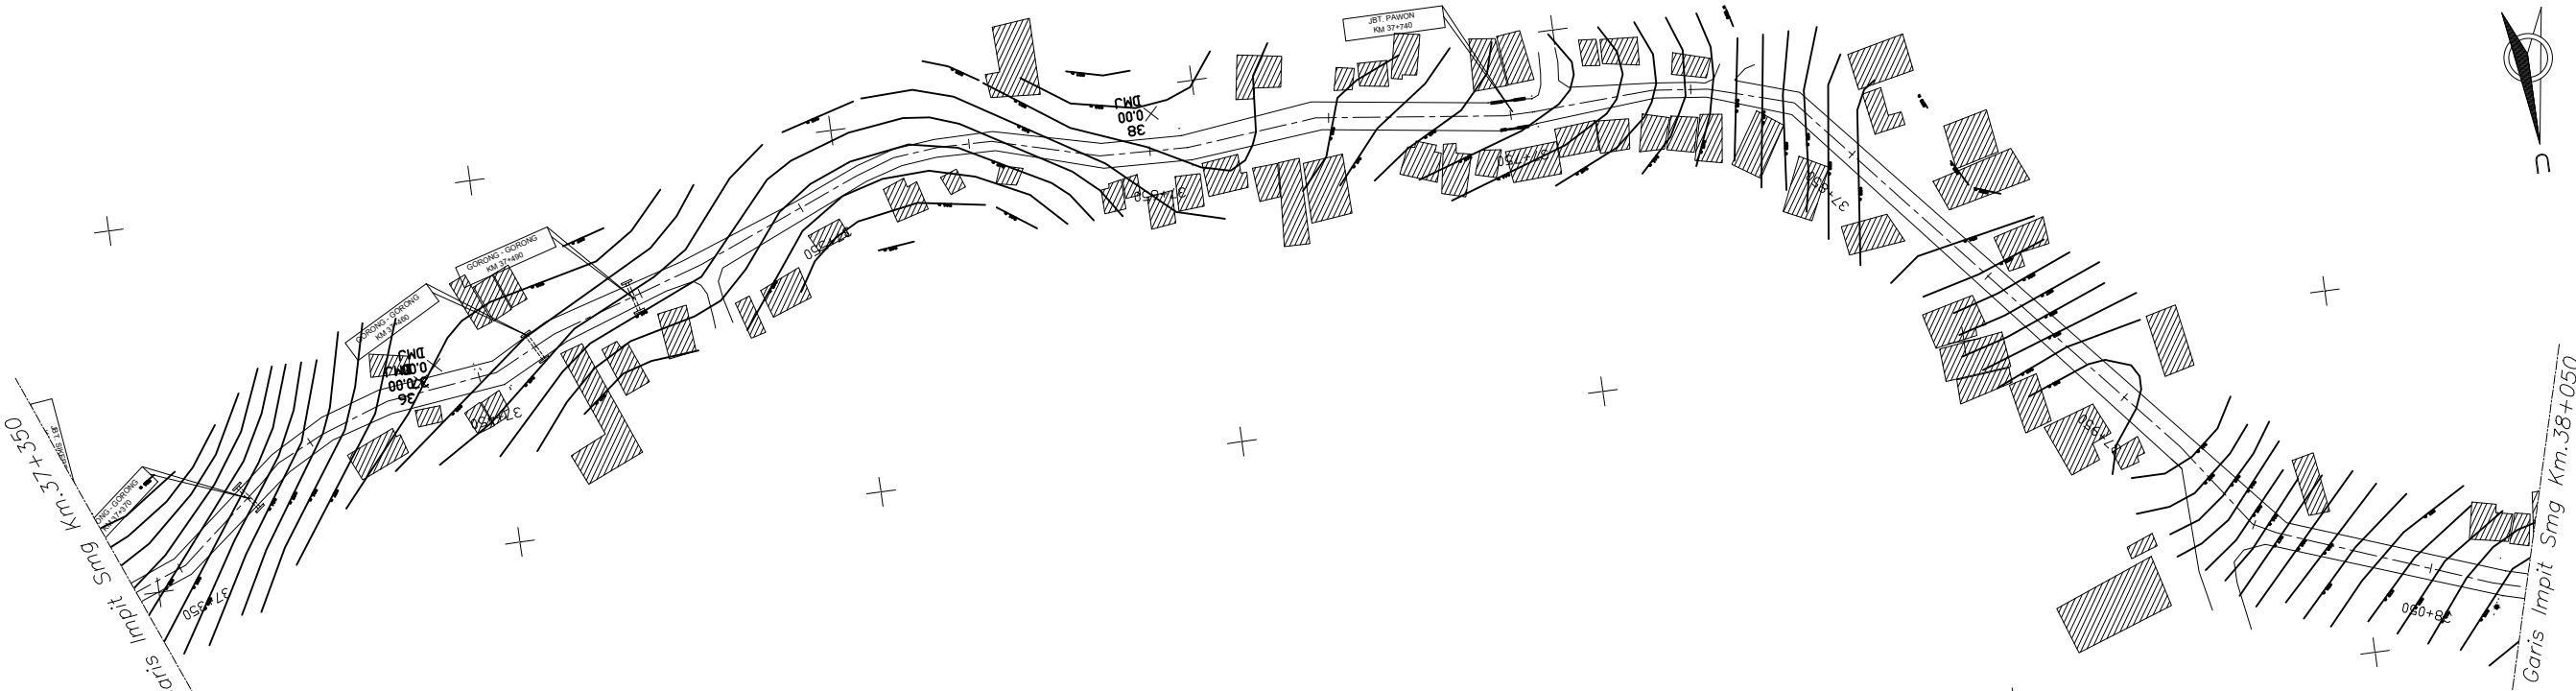



ALINYEMEN VERTIKAL  
SKALA TEPAK 1 : 500  
SKALA MEMANJANG 1 : 2000

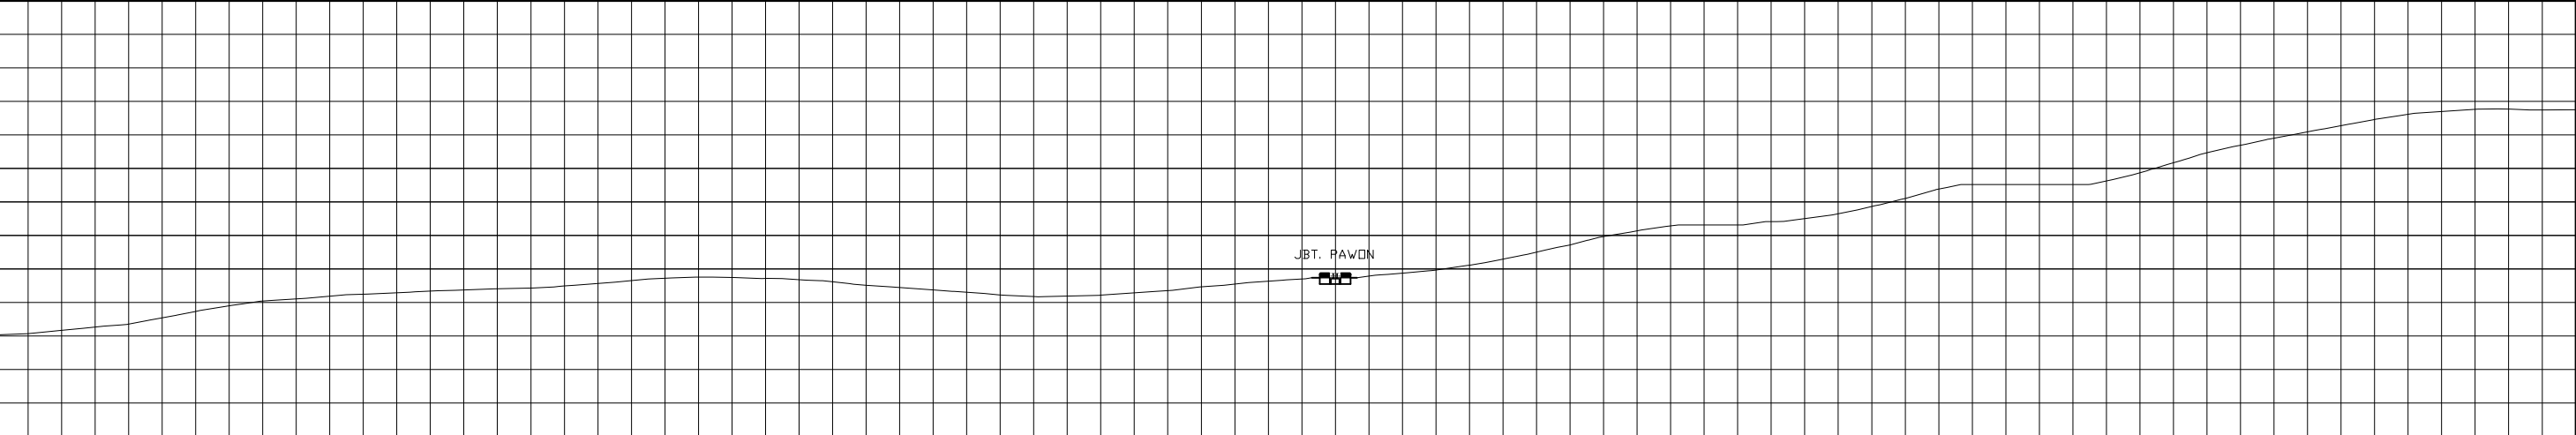


KETINGGIAN  
MUKA  
AS JALAN

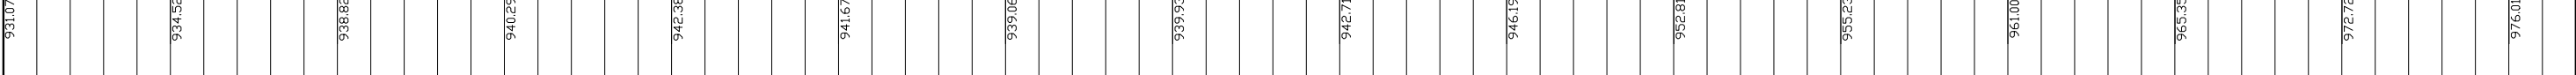

PENAMPANG MELINTANG  
SKALA TEPAK 1 : 500 MEMANJANG 1 : 500

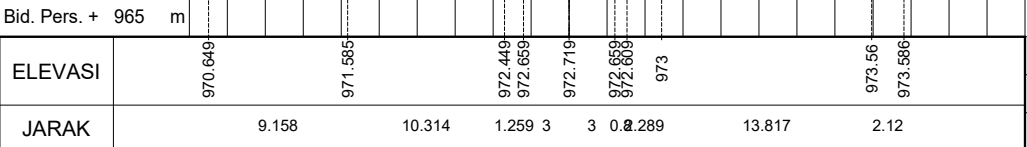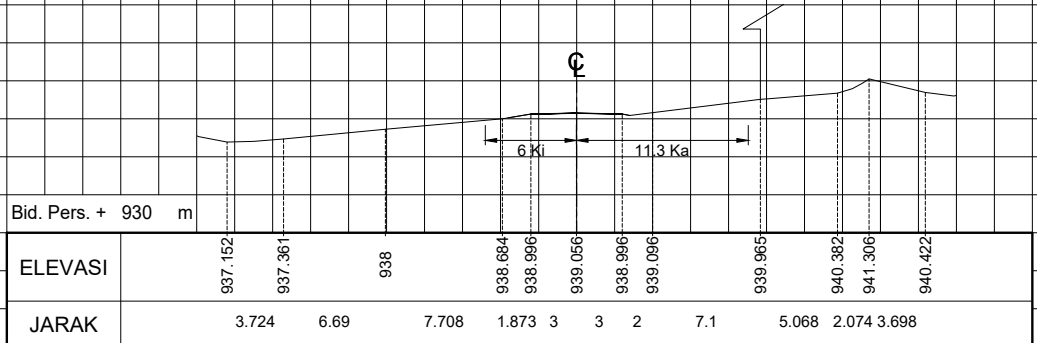

Test Pits  
Perkerasan

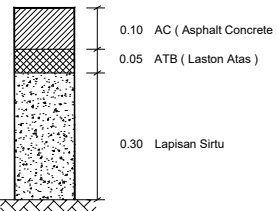

Bahu Kiri

Bahu Kanan

Tanah

Tanah

( HITAM ) GAMBAR ASLI ( BIRU ) PEMUTAKHIRAN I ( COKLAT ) PEMUTAKHIRAN II ( HIJAU ) PEMUTAKHIRAN III ( UNGU ) PEMUTAKHIRAN IV

KETERANGAN GAMBAR DAPAT DILIHAT PADA LEMBAR LEGENDA




SMG KM. 38+050 S/D KM. 38+750

GAMBAR SITUASI DAN POTONGAN


ALINYEMEN HORIZONTAL  
SKALA LEBAR 1 : 2000 SKALA MEMANJANG 1 : 2000




ALINYEMEN VERTIKAL  
SKALA TEGAK 1 : 500  
SKALA MEMANJANG 1 : 2000

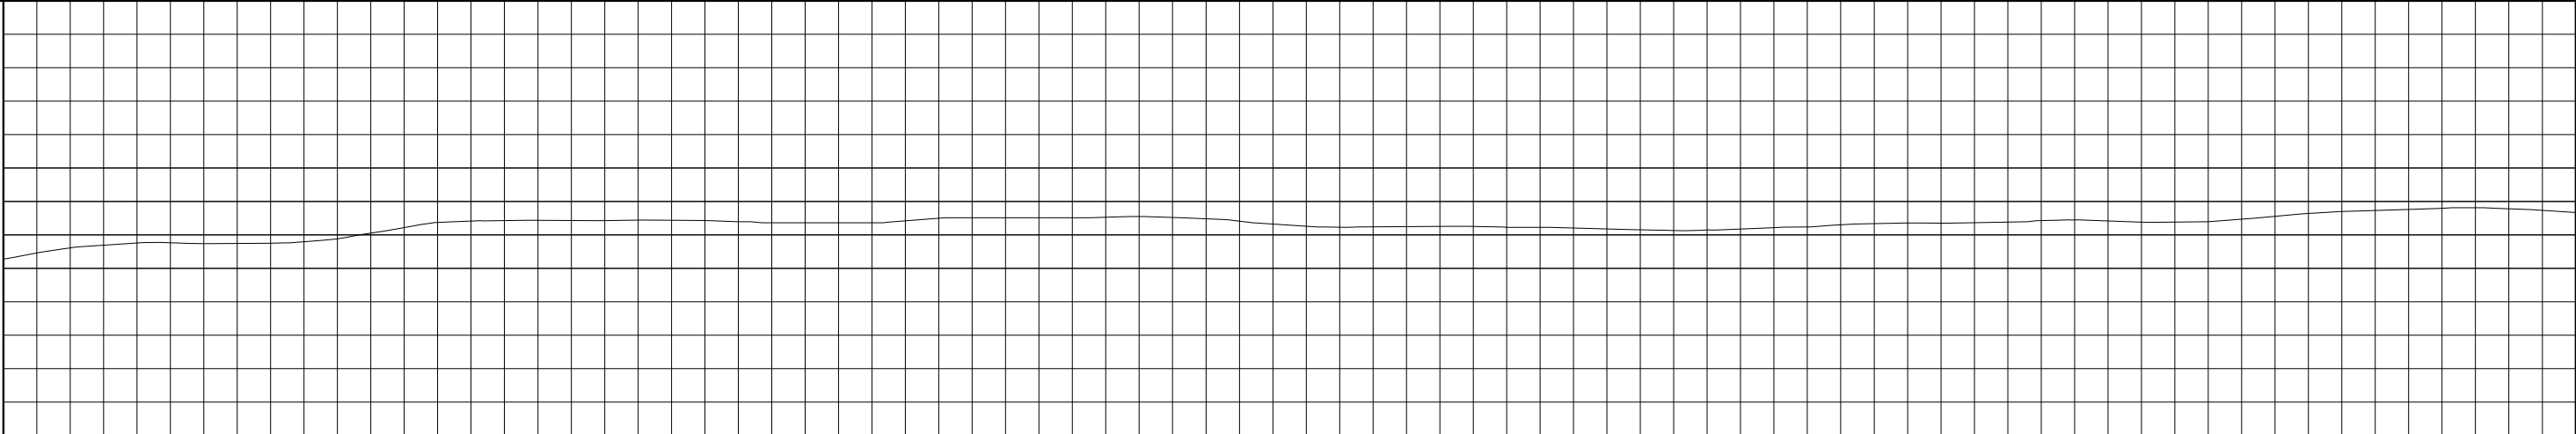


KETINGGIAN  
MUKA  
AS JALAN

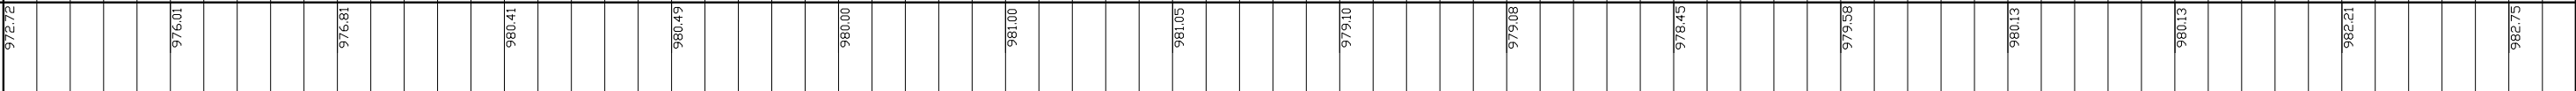

SMG  
KM

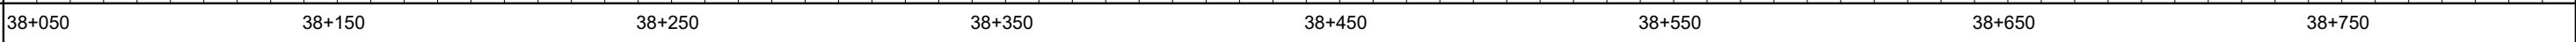

PENAMPANG MELINTANG  
SKALA TEGAK 1 : 500 MEMANJANG 1 : 500

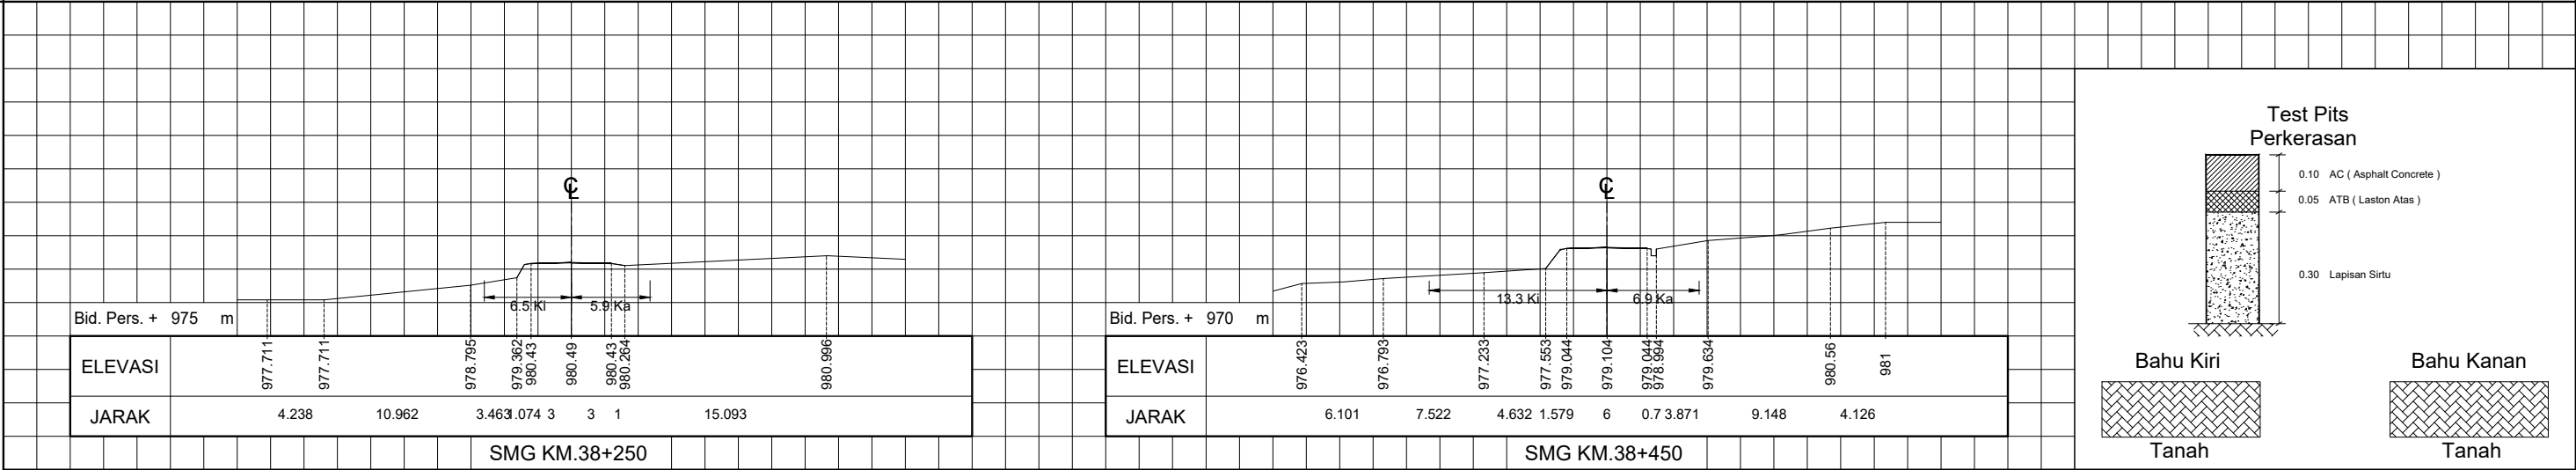

( HITAM ) GAMBAR ASLI ( BIRU ) PEMUTAKHIRAN I ( COKLAT ) PEMUTAKHIRAN II ( HIJAU ) PEMUTAKHIRAN III ( UNGU ) PEMUTAKHIRAN IV


KETERANGAN GAMBAR DAPAT DILIHT PADA LEMBAR LEGENDA



SMG KM. 38+750 S/D KM. 39+450

GAMBAR SITUASI DAN POTONGAN

ALINYEMEN HORIZONTAL  
SKALA LEBAR 1 : 2000 SKALA MEMANJANG 1 : 2000

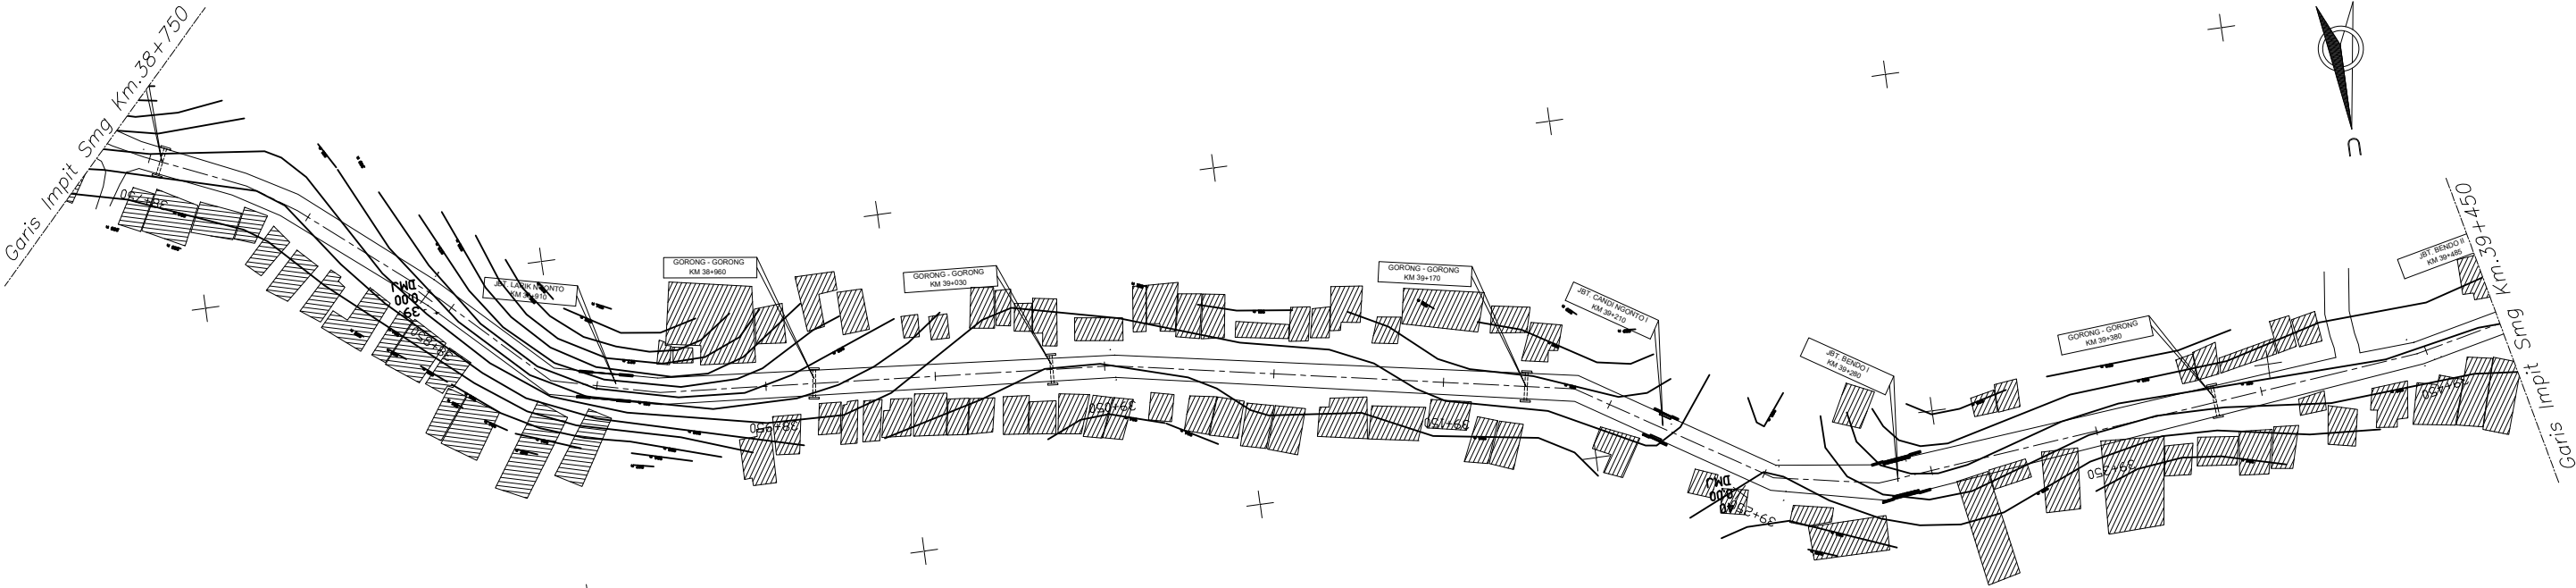

ALINYEMEN VERTIKAL  
SKALA TEGAK 1 : 500  
SKALA MEMANJANG 1 : 2000


JBT. LARIK NGONTO

JBT. CANDI NGONTO

JBT. BENDO I

JBT. BENDO II



KETINGGIAN  
MUKA  
AS JALAN

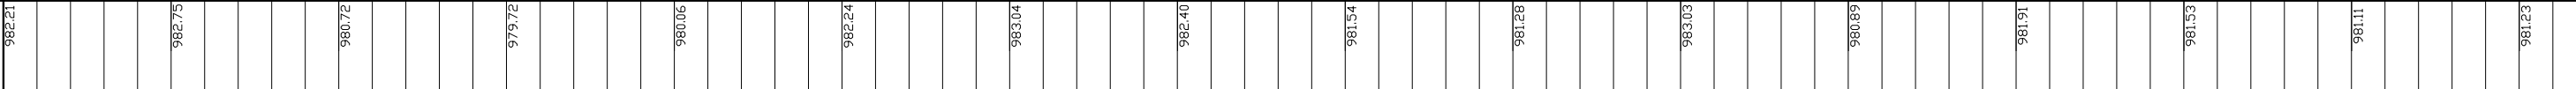


SMG  
KM



PENAMPANG MELINTANG  
SKALA TEGAK 1 : 500 MEMANJANG 1 : 500

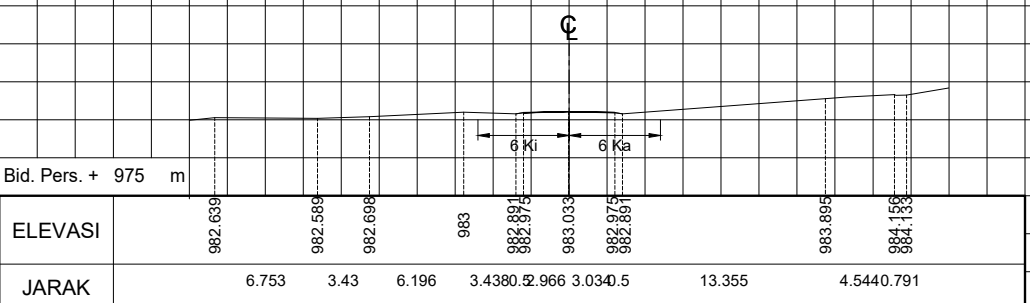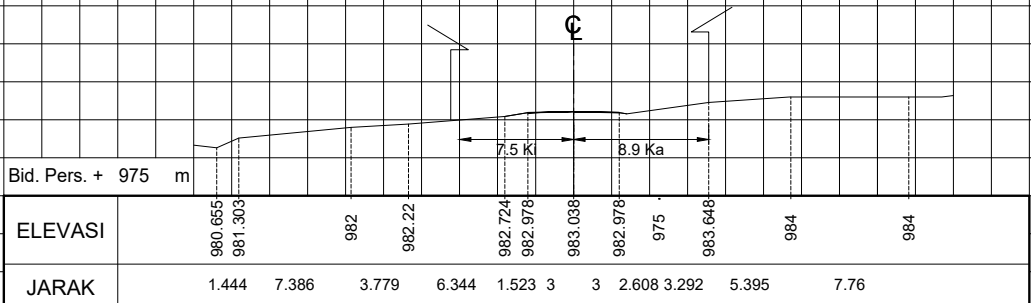

Test Pits  
Perkerasan

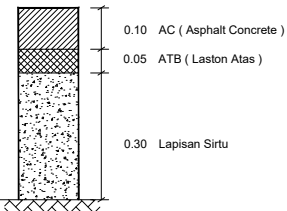

Bahu Kiri

Bahu Kanan

Tanah

Tanah

( HITAM ) GAMBAR ASLI ( BIRU ) PEMUTAKHIRAN I ( COKLAT ) PEMUTAKHIRAN II ( HIJAU ) PEMUTAKHIRAN III ( UNGU ) PEMUTAKHIRAN IV


KETERANGAN GAMBAR DAPAT DILIHT PADA LEMBAR LEGENDA




SMG KM. 39+450 S/D KM. 40+150

GAMBAR SITUASI DAN POTONGAN


ALINYEMEN HORIZONTAL  
SKALA LEBAR 1 : 2000 SKALA MEMANJANG 1 : 2000

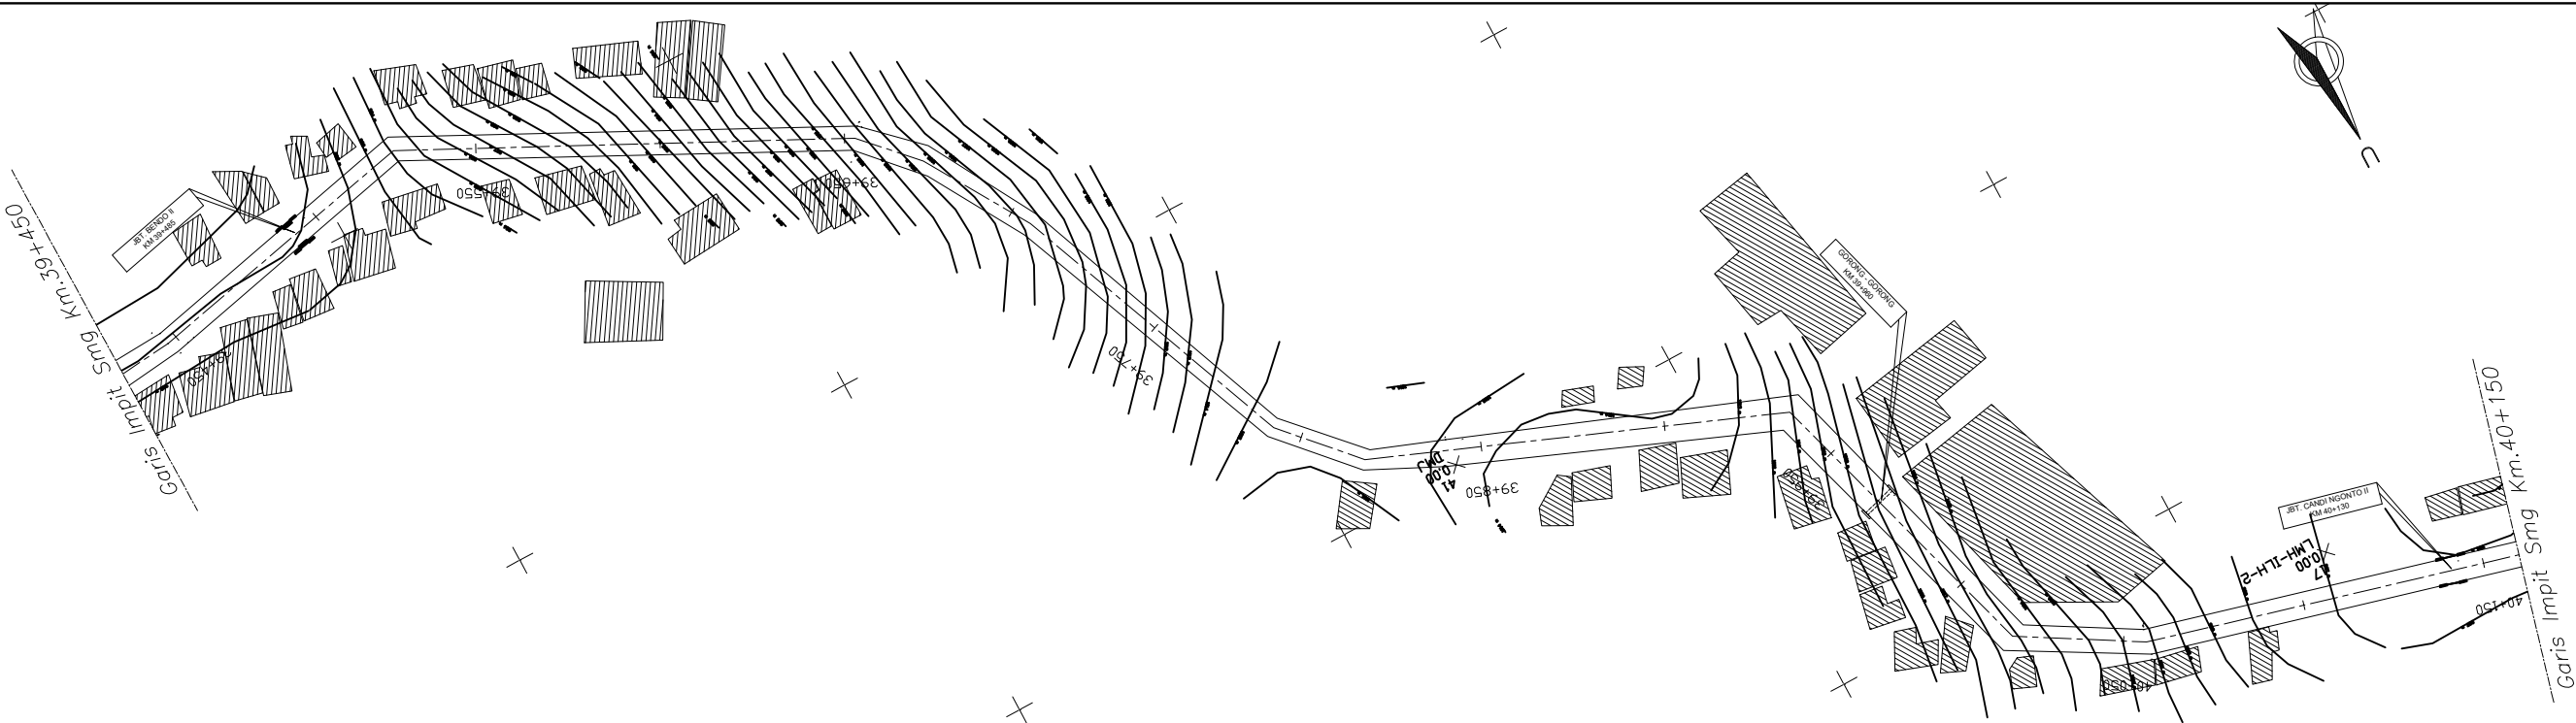

ALINYEMEN VERTIKAL  
SKALA TEGAK 1 : 500  
SKALA MEMANJANG 1 : 2000

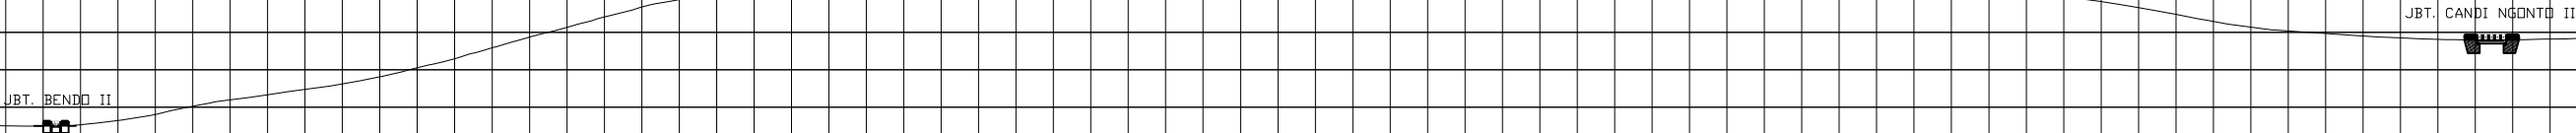



KETINGGIAN  
MUKA  
AS JALAN

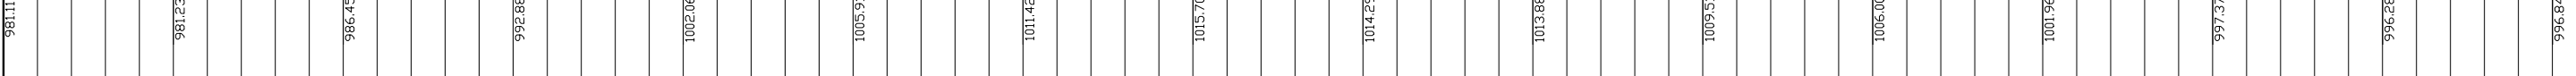


SMG  
KM



PENAMPANG MELINTANG  
SKALA TEGAK 1 : 500 MEMANJANG 1 : 500

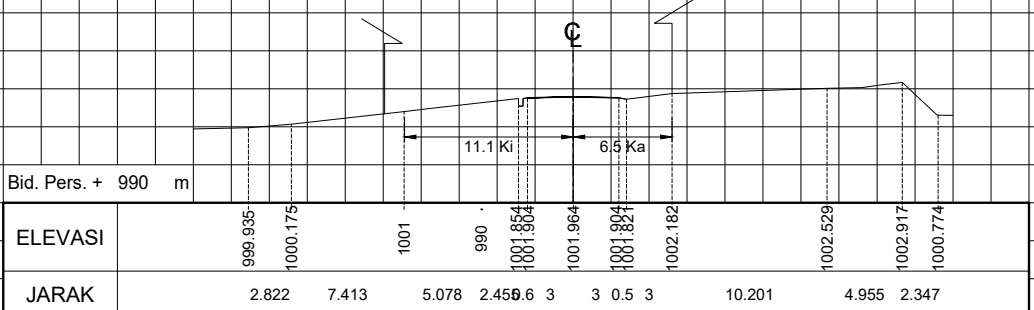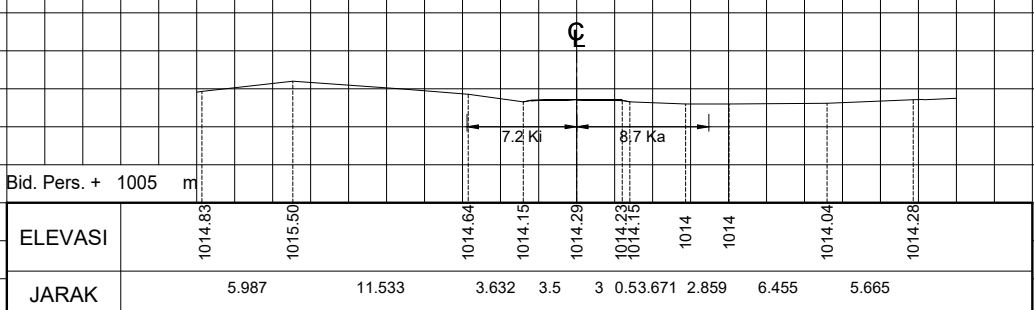

Test Pits  
Perkerasan

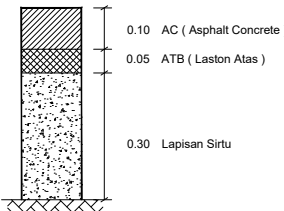

Bahu Kiri

Bahu Kanan

Tanah

Tanah

( HITAM ) GAMBAR ASLI ( BIRU ) PEMUTAKHIRAN I ( COKLAT ) PEMUTAKHIRAN II ( HIJAU ) PEMUTAKHIRAN III ( UNGU ) PEMUTAKHIRAN IV


KETERANGAN GAMBAR DAPAT DILIHAT PADA LEMBAR LEGENDA




SMG KM. 40+150 S/D KM. 40+850

GAMBAR SITUASI DAN POTONGAN


ALINYEMEN HORIZONTAL  
SKALA LEBAR 1 : 2000 SKALA MEMANJANG 1 : 2000

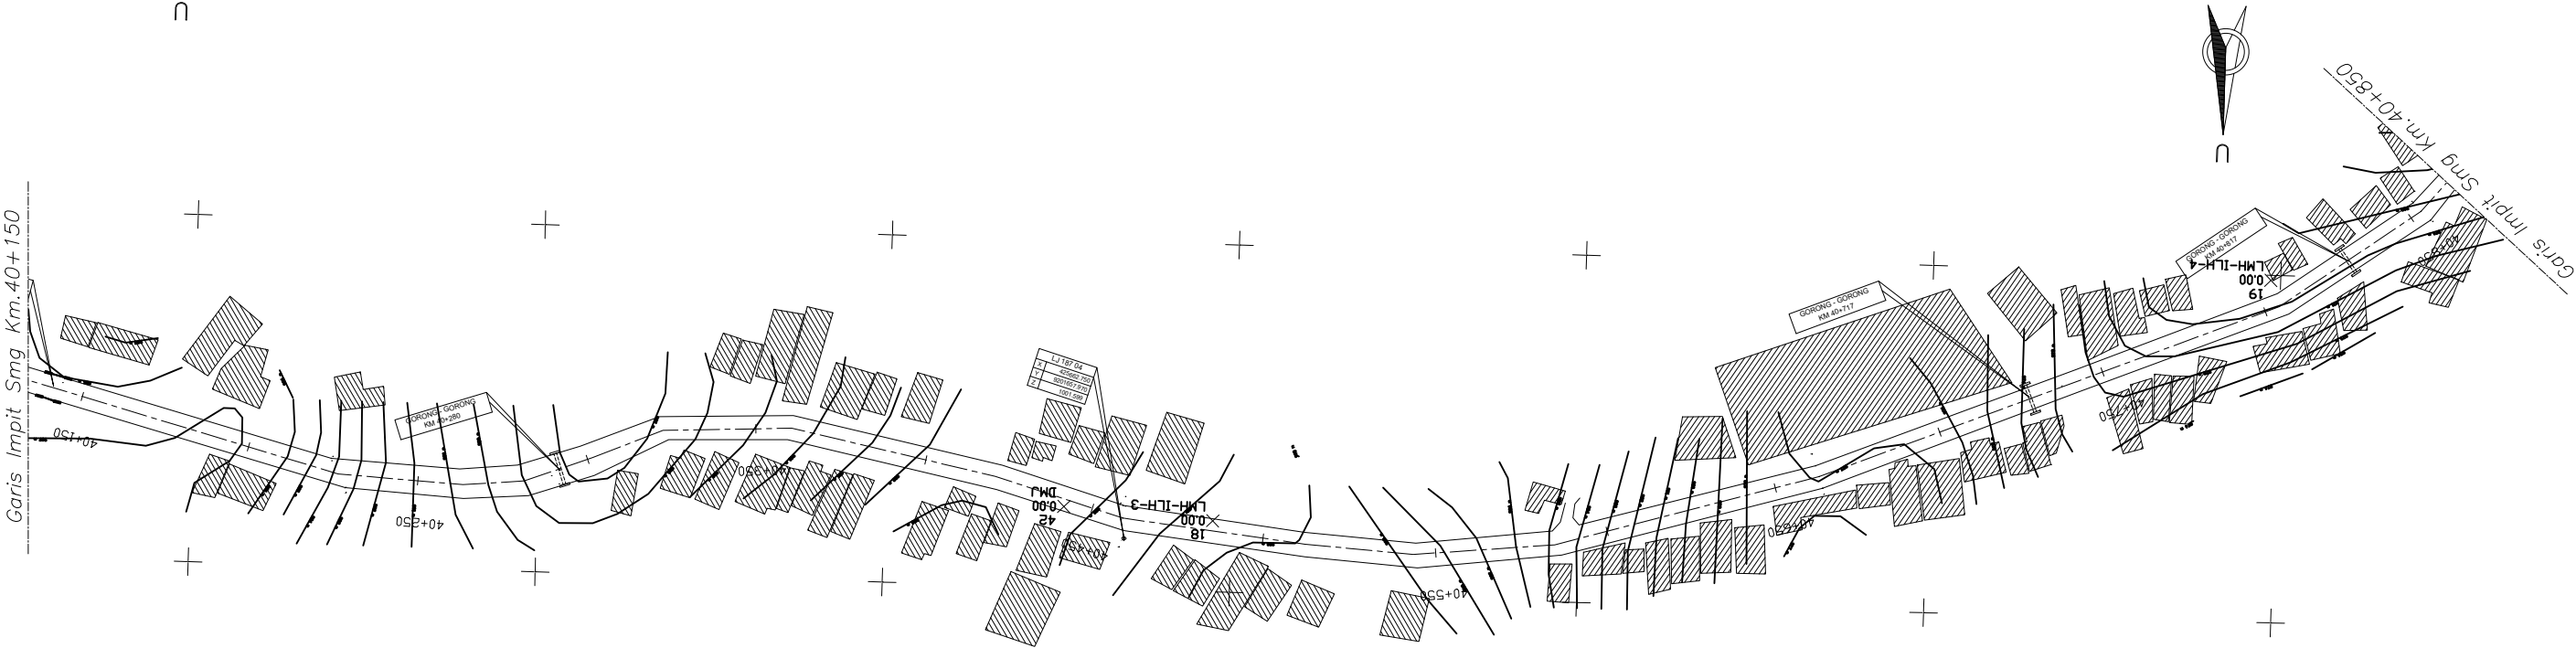


ALINYEMEN VERTIKAL  
SKALA TEGAK 1 : 500  
SKALA MEMANJANG 1 : 2000

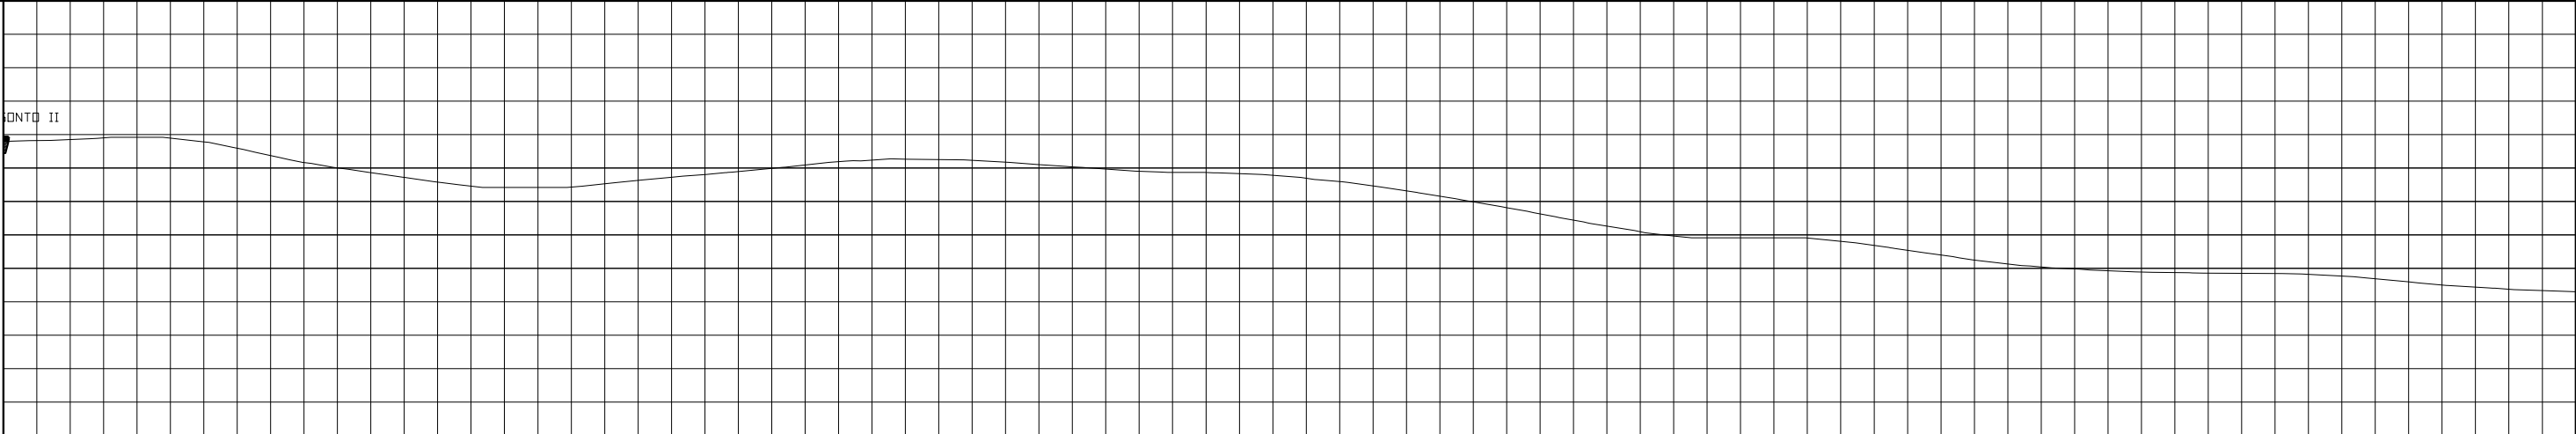


KETINGGIAN  
MUKA  
AS JALAN

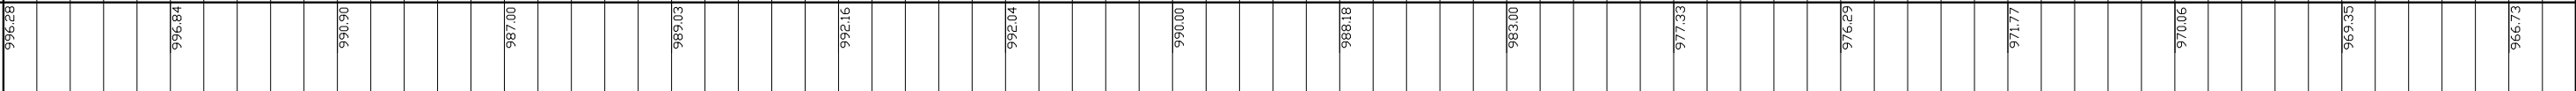

SMG  
KM

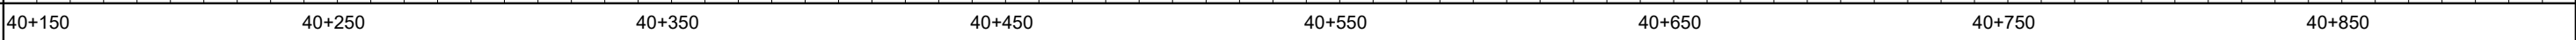

PENAMPANG MELINTANG  
SKALA TEGAK 1 : 500 MEMANJANG 1 : 500

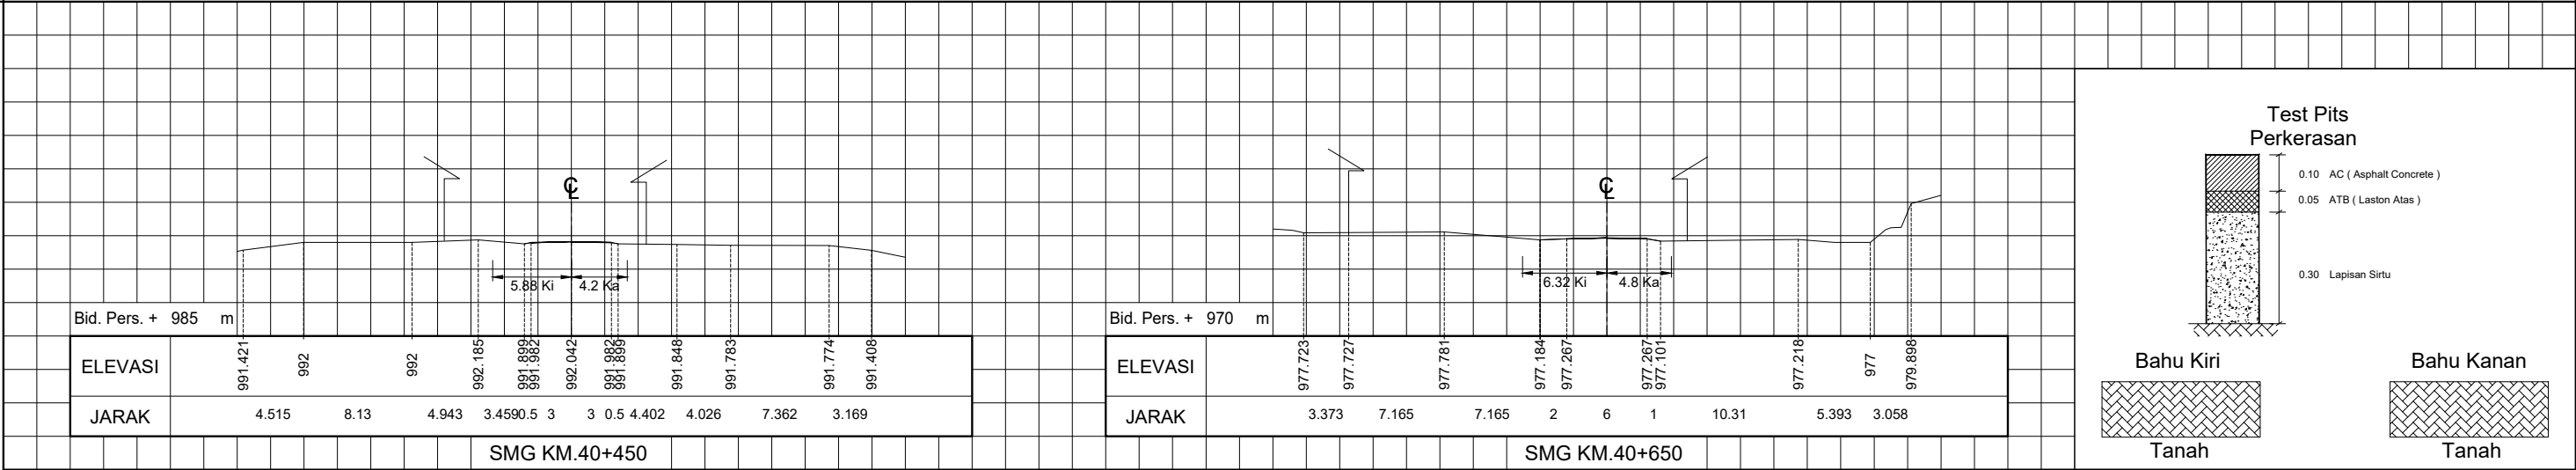

( HITAM ) GAMBAR ASLI ( BIRU ) PEMUTAKHIRAN I ( COKLAT ) PEMUTAKHIRAN II ( HIJAU ) PEMUTAKHIRAN III ( UNGU ) PEMUTAKHIRAN IV

KETERANGAN GAMBAR DAPAT DILIHAT PADA LEMBAR LEGENDA



|               |             |              |
|---------------|-------------|--------------|
| ASAL THN 2022 | PEMUT I THN | PEMUT II THN |
|---------------|-------------|--------------|

GAMBAR SITUASI DAN POTONGAN



|  |        |
|--|--------|
|  | 969.35 |
|  |        |
|  |        |
|  |        |
|  |        |
|  | 966.73 |
|  |        |
|  |        |
|  |        |
|  | 967.22 |
|  |        |
|  |        |
|  |        |
|  | 966.29 |
|  |        |
|  |        |
|  |        |
|  | 963.46 |
|  |        |
|  |        |
|  |        |
|  | 960.02 |
|  |        |
|  |        |
|  |        |
|  | 955.54 |
|  |        |
|  |        |
|  |        |
|  |        |
|  |        |
|  | 950.29 |
|  |        |
|  |        |
|  |        |
|  |        |
|  |        |
|  | 948.74 |
|  |        |
|  |        |
|  |        |
|  |        |
|  |        |
|  | 947.19 |
|  |        |
|  |        |
|  |        |
|  |        |
|  | 944.19 |
|  |        |
|  |        |
|  |        |
|  |        |
|  | 942.80 |
|  |        |
|  |        |
|  |        |
|  |        |
|  |        |
|  | 941.60 |
|  |        |
|  |        |
|  |        |
|  |        |
|  | 939.65 |
|  |        |
|  |        |

Bahu Kanan



Tanah


KETERANGAN GAMBAR DAPAT DILIHAT PADA LEMBAR LEGENDA




SMG KM. 41+550 S/D KM. 42+250

GAMBAR SITUASI DAN POTONGAN

ALINYEMEN HORIZONTAL  
SKALA LEBAR 1 : 2000 SKALA MEMANJANG 1 : 2000

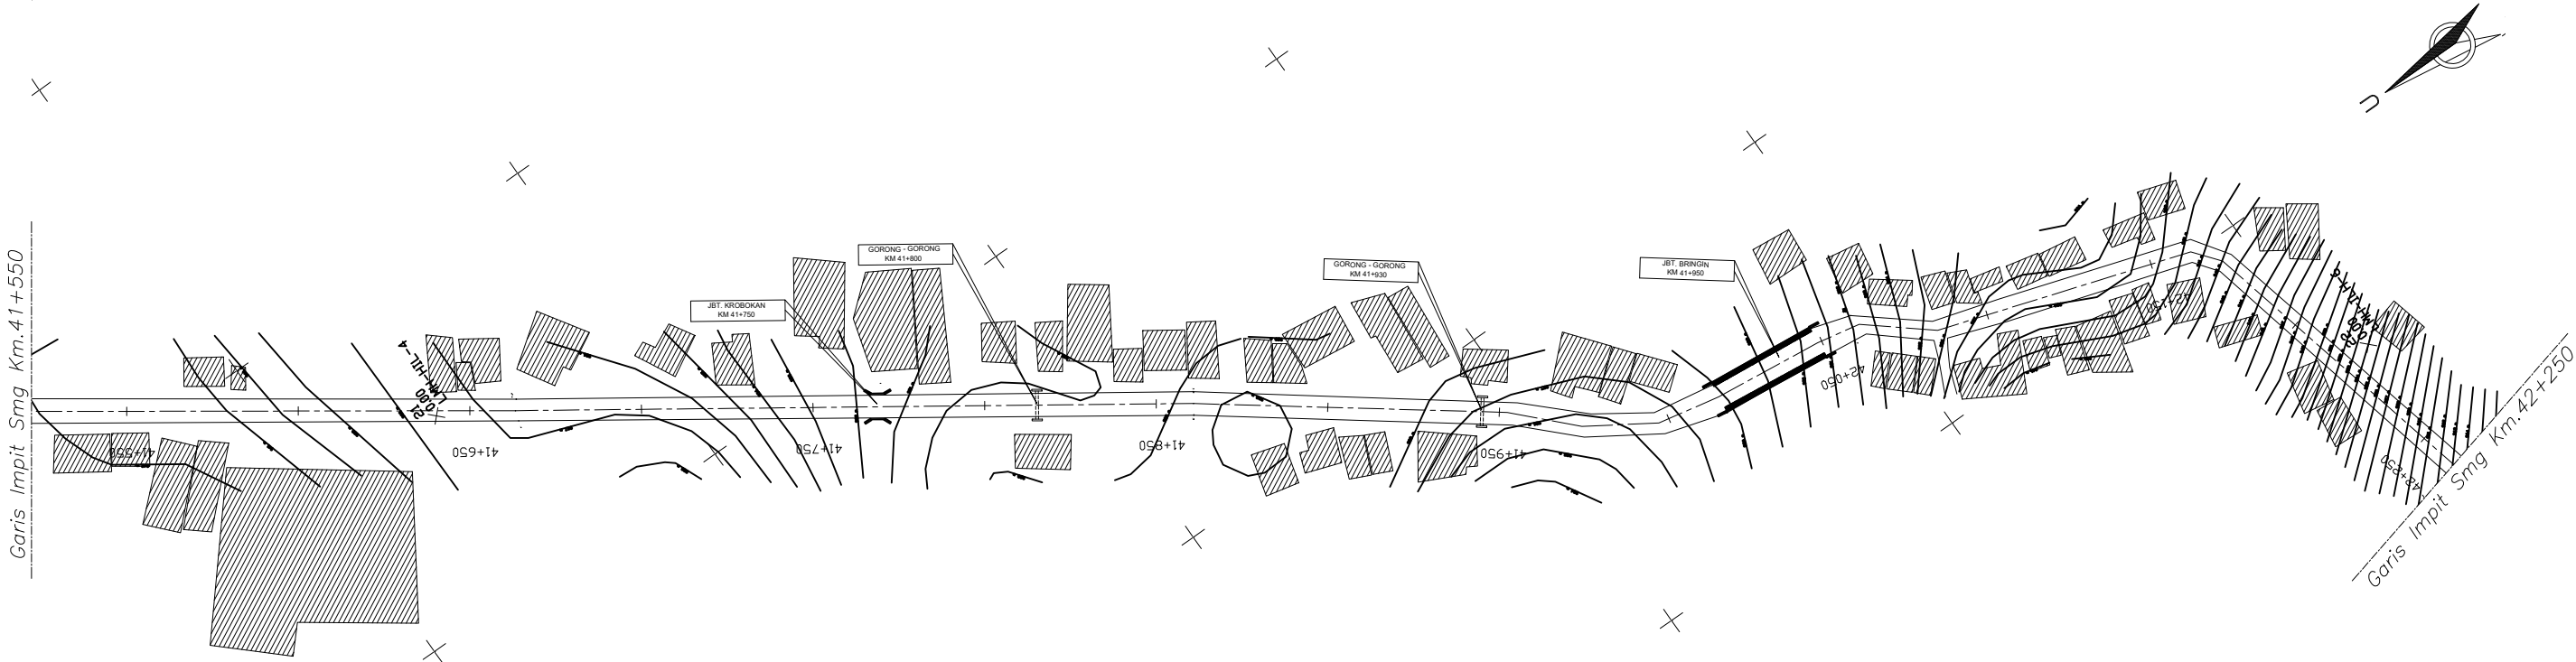

ALINYEMEN VERTIKAL  
SKALA TEGAK 1 : 500  
SKALA MEMANJANG 1 : 2000

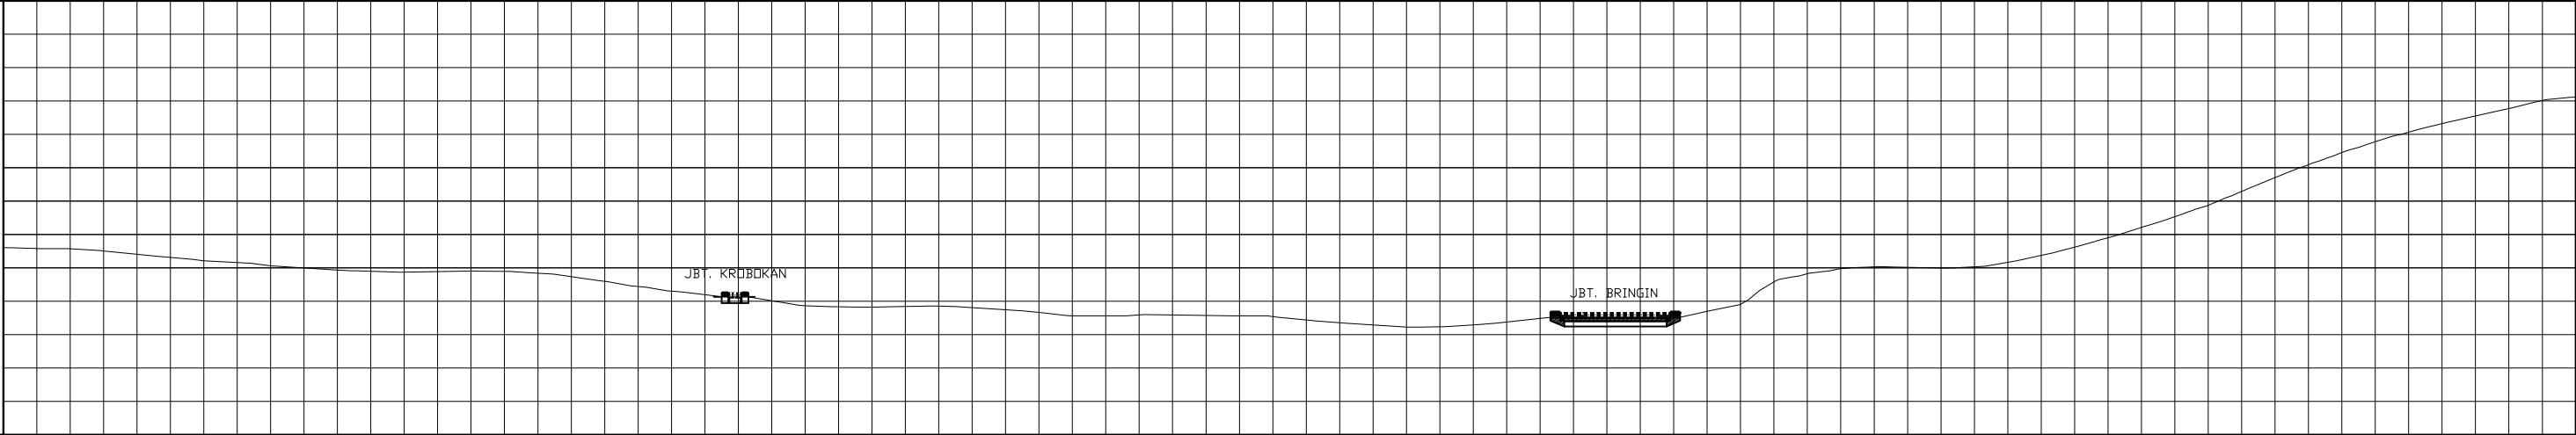



KETINGGIAN  
MUKA  
AS JALAN



SMG  
KM



PENAMPANG MELINTANG  
SKALA TEGAK 1 : 500 MEMANJANG 1 : 500

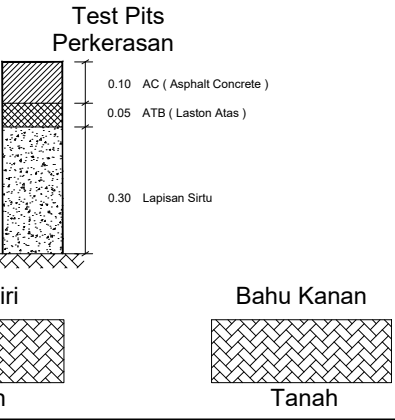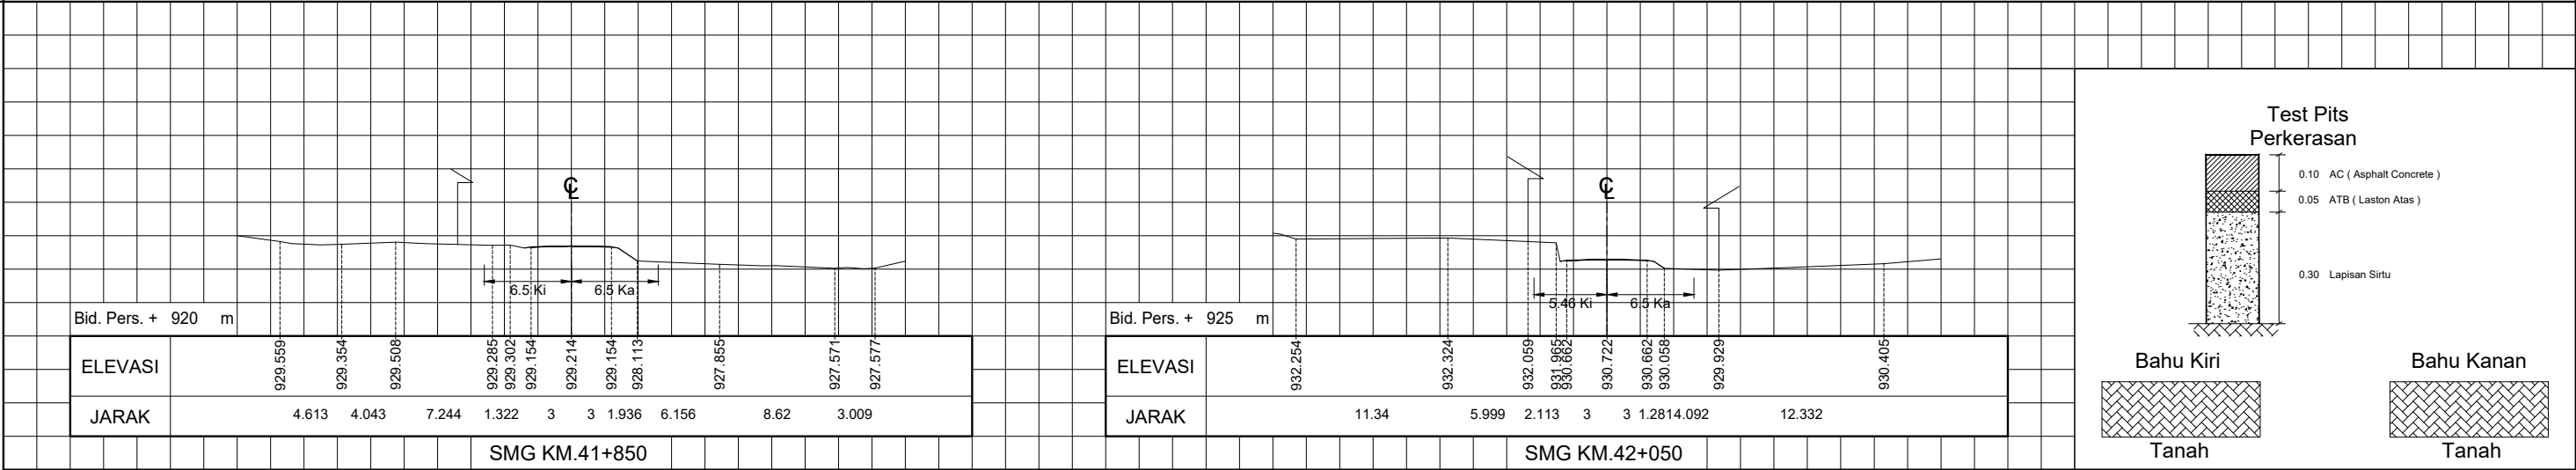

( HITAM ) GAMBAR ASLI ( BIRU ) PEMUTAKHIRAN I ( COKLAT ) PEMUTAKHIRAN II ( HIJAU ) PEMUTAKHIRAN III ( UNGU ) PEMUTAKHIRAN IV


KETERANGAN GAMBAR DAPAT DILIHAT PADA LEMBAR LEGENDA




SMG KM. 42+250 S/D KM. 42+950

GAMBAR SITUASI DAN POTONGAN


ALINYEMEN HORIZONTAL  
SKALA LEBAR 1 : 2000 SKALA MEMANJANG 1 : 2000

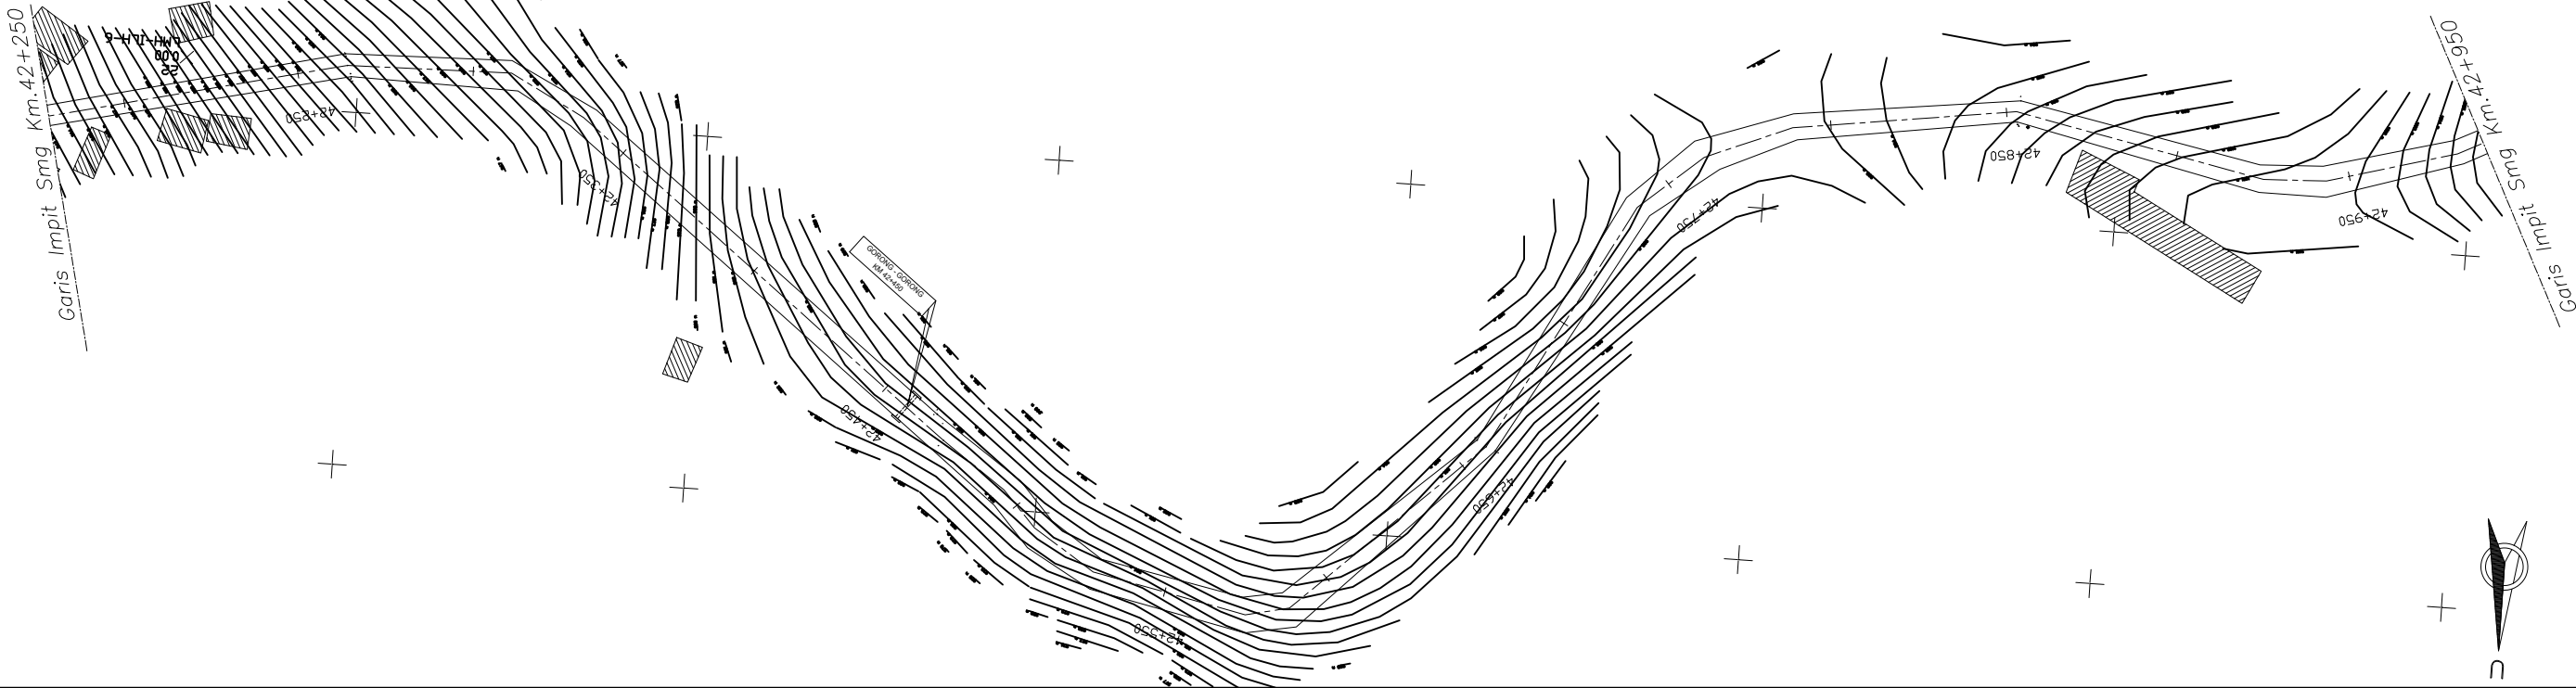

ALINYEMEN VERTIKAL  
SKALA TEGAK 1 : 500  
SKALA MEMANJANG 1 : 2000

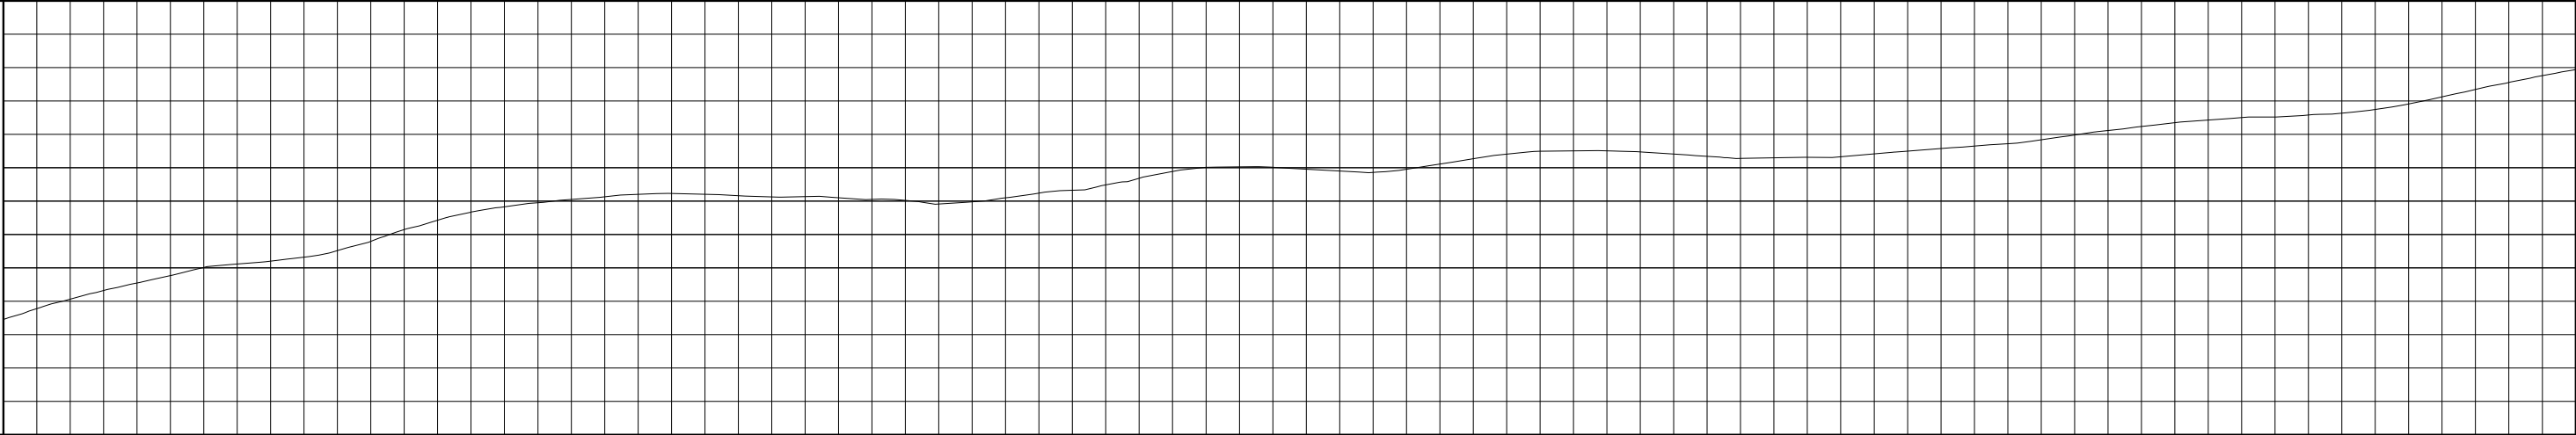


KETINGGIAN  
MUKA  
AS JALAN

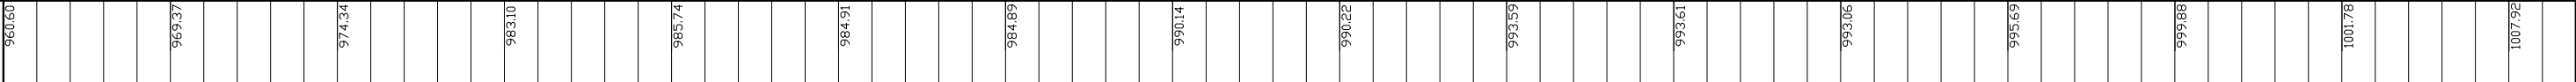

SMG  
KM



PENAMPANG MELINTANG  
SKALA TEGAK 1 : 500 MEMANJANG 1 : 500

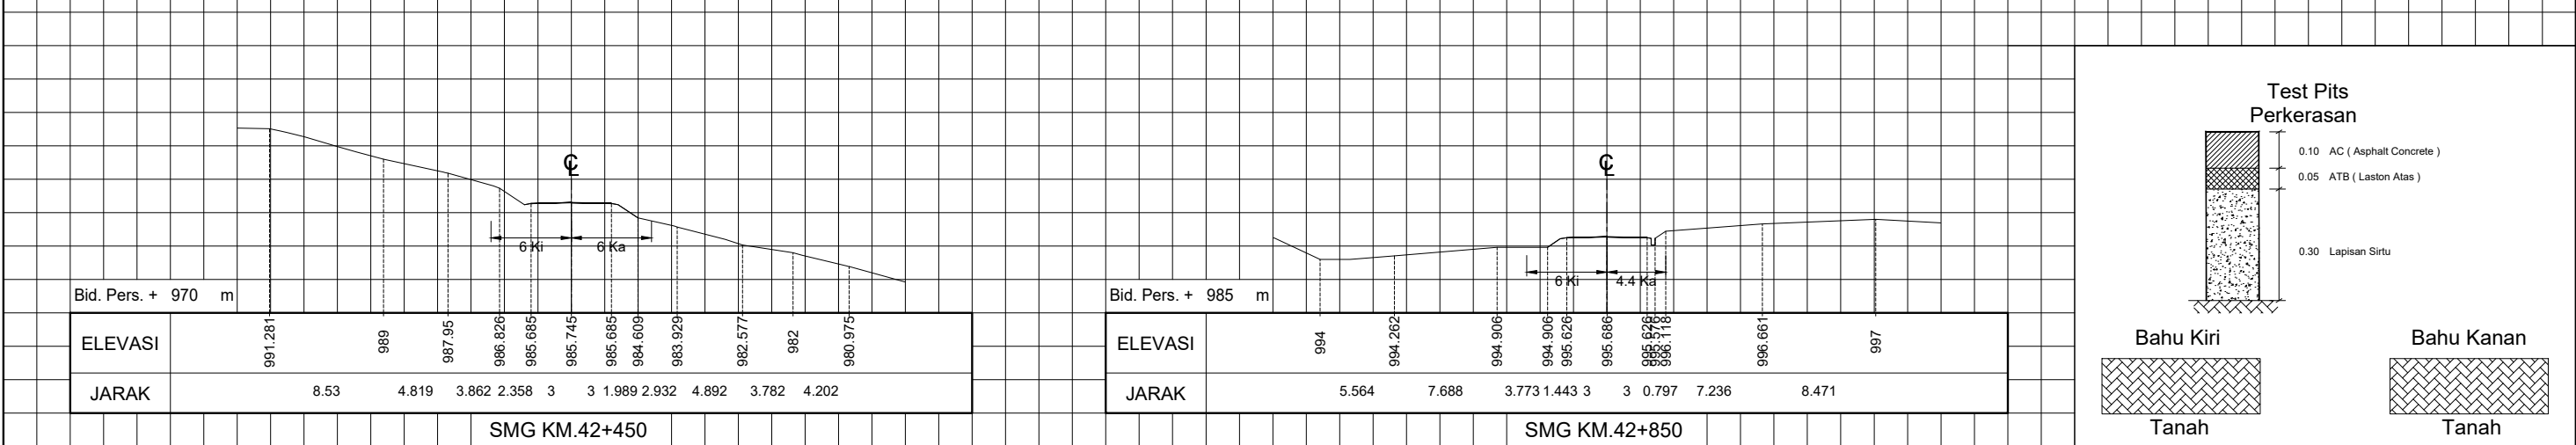

( HITAM ) GAMBAR ASLI ( BIRU ) PEMUTAKHIRAN I ( COKLAT ) PEMUTAKHIRAN II ( HIJAU ) PEMUTAKHIRAN III ( UNGU ) PEMUTAKHIRAN IV


KETERANGAN GAMBAR DAPAT DILIHAT PADA LEMBAR LEGENDA




SMG KM. 42+950 S/D KM. 43+650

GAMBAR SITUASI DAN POTONGAN


ALINYEMEN HORIZONTAL  
SKALA LEBAR 1 : 2000 SKALA MEMANJANG 1 : 2000

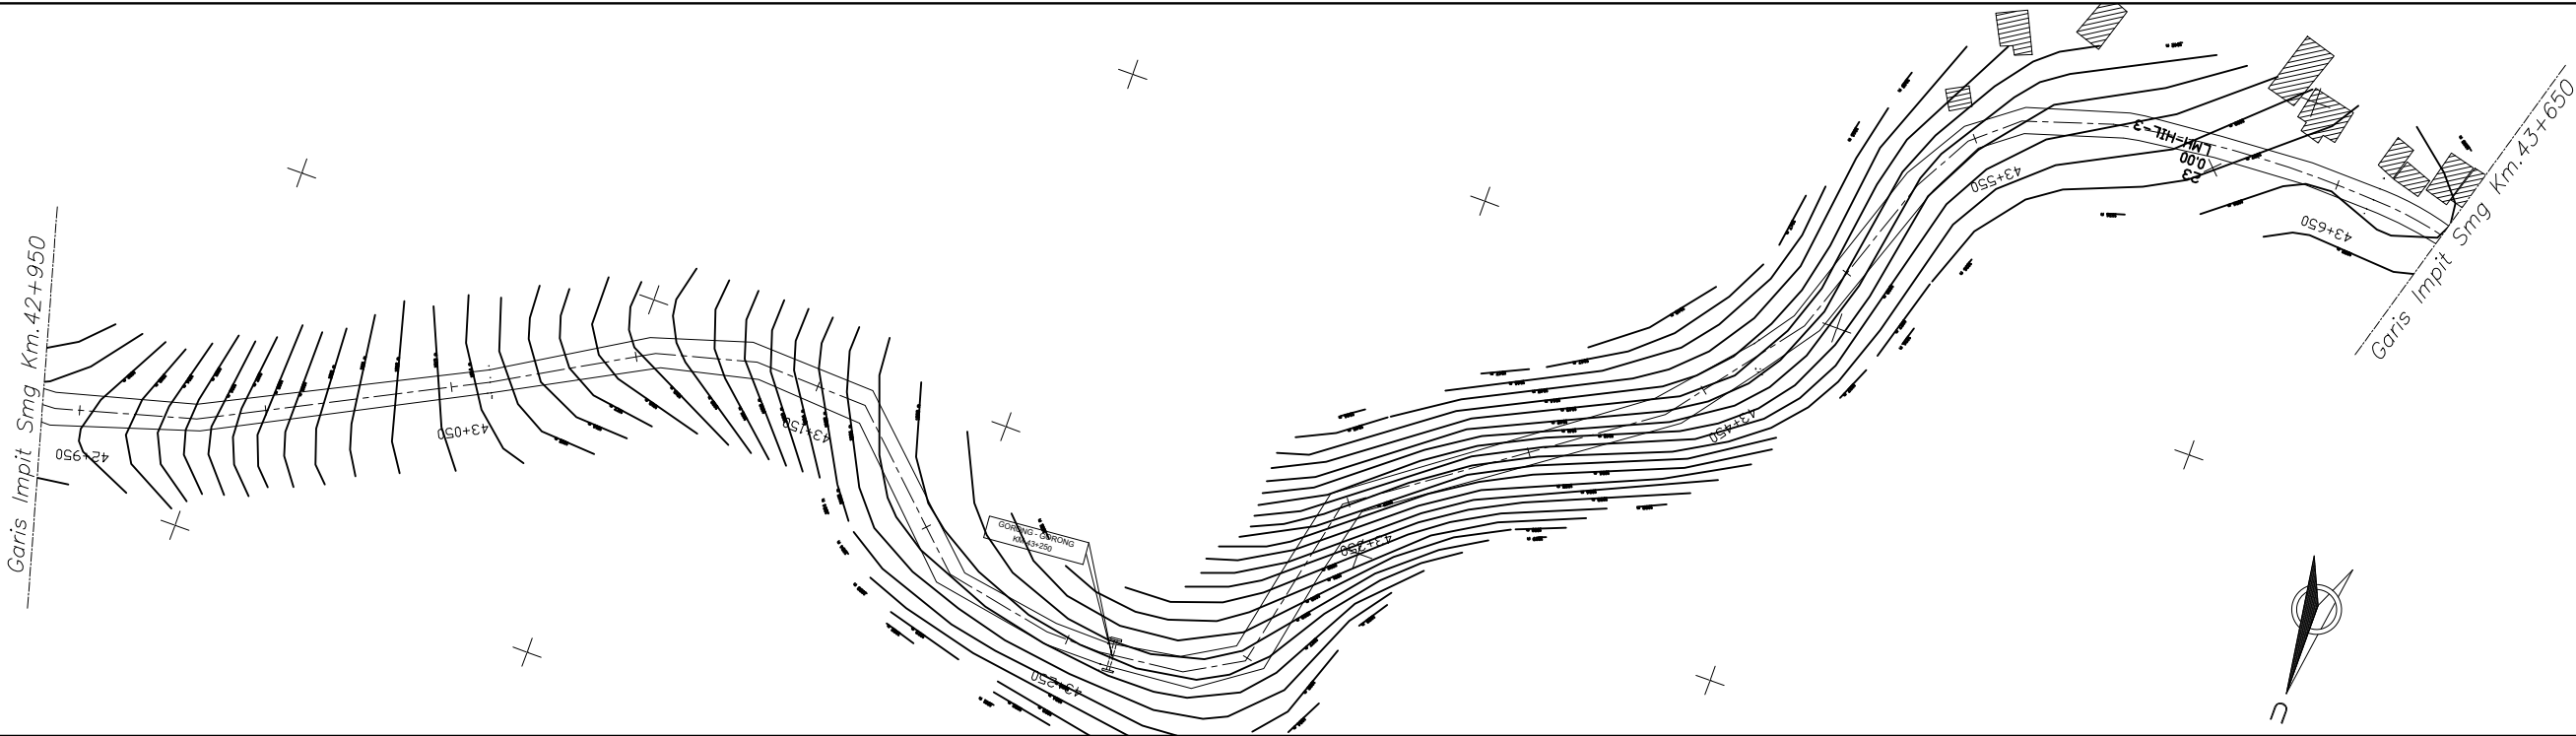

ALINYEMEN VERTIKAL  
SKALA TEGAK 1 : 500  
SKALA MEMANJANG 1 : 2000

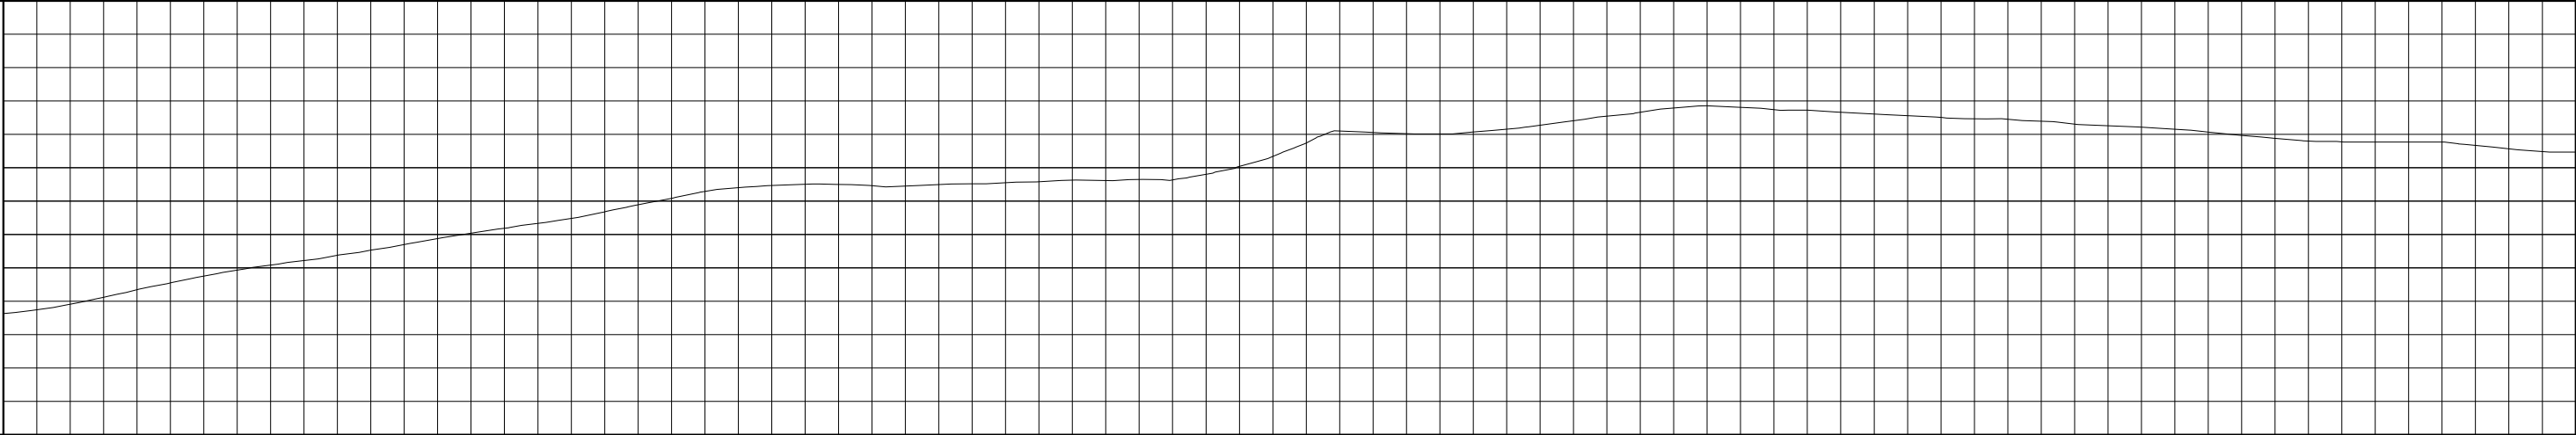


KETINGGIAN  
MUKA  
AS JALAN

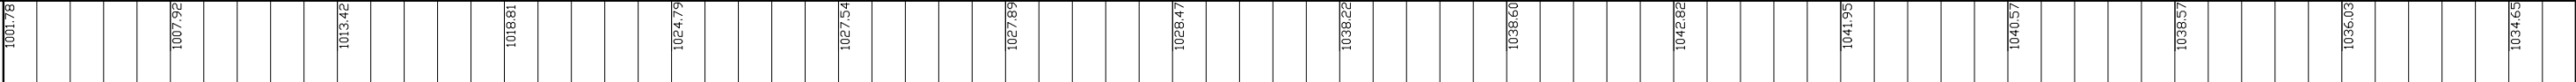

SMG  
KM



PENAMPANG MELINTANG  
SKALA TEGAK 1 : 500 MEMANJANG 1 : 500

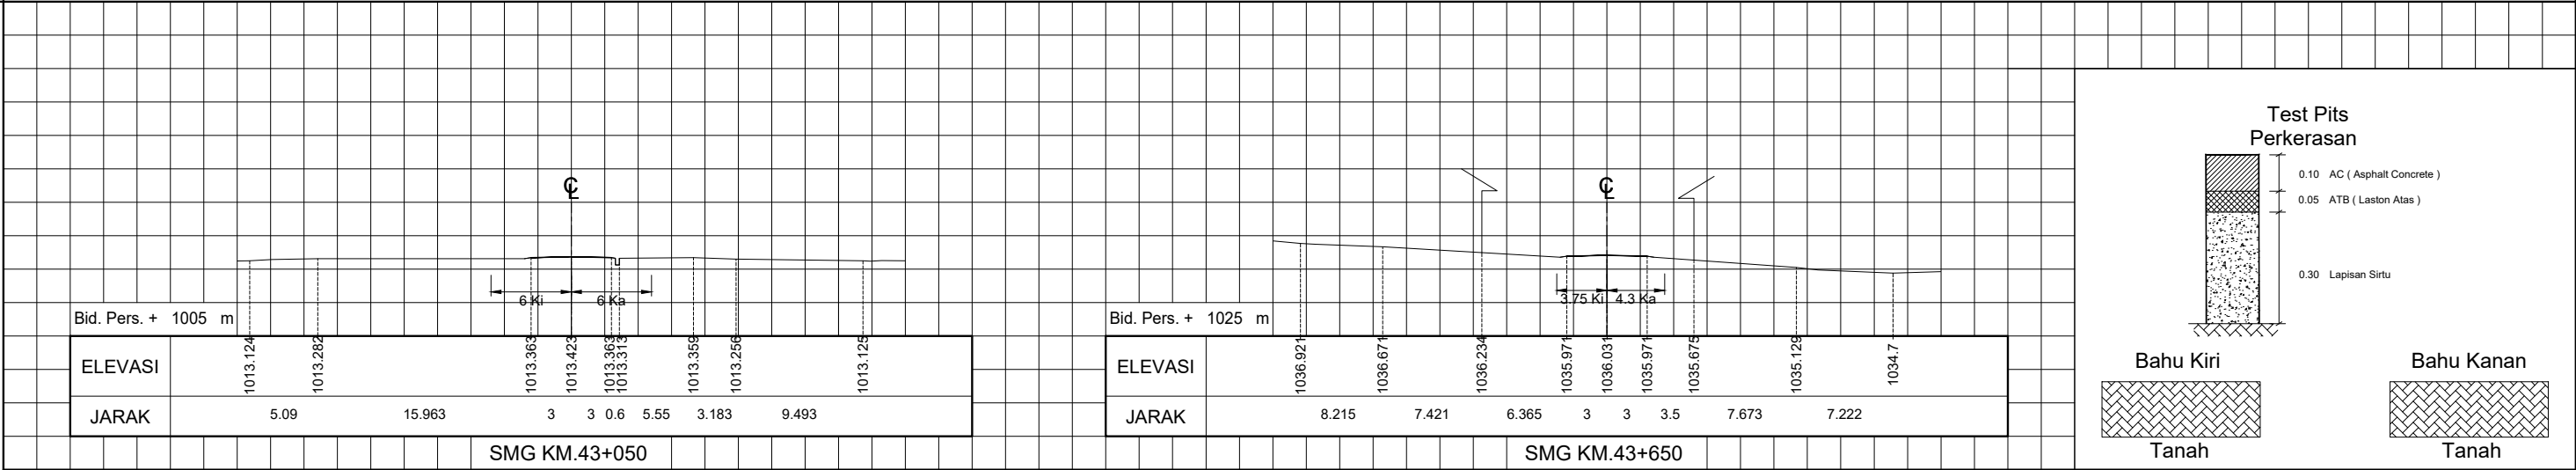

( HITAM ) GAMBAR ASLI ( BIRU ) PEMUTAKHIRAN I ( COKLAT ) PEMUTAKHIRAN II ( HIJAU ) PEMUTAKHIRAN III ( UNGU ) PEMUTAKHIRAN IV


KETERANGAN GAMBAR DAPAT DILIHAH PADA LEMBAR LEGENDA




SMG KM. 43+650 S/D KM. 44+350

GAMBAR SITUASI DAN POTONGAN


ALINYEMEN HORIZONTAL  
SKALA LEBAR 1 : 2000 SKALA MEMANJANG 1 : 2000

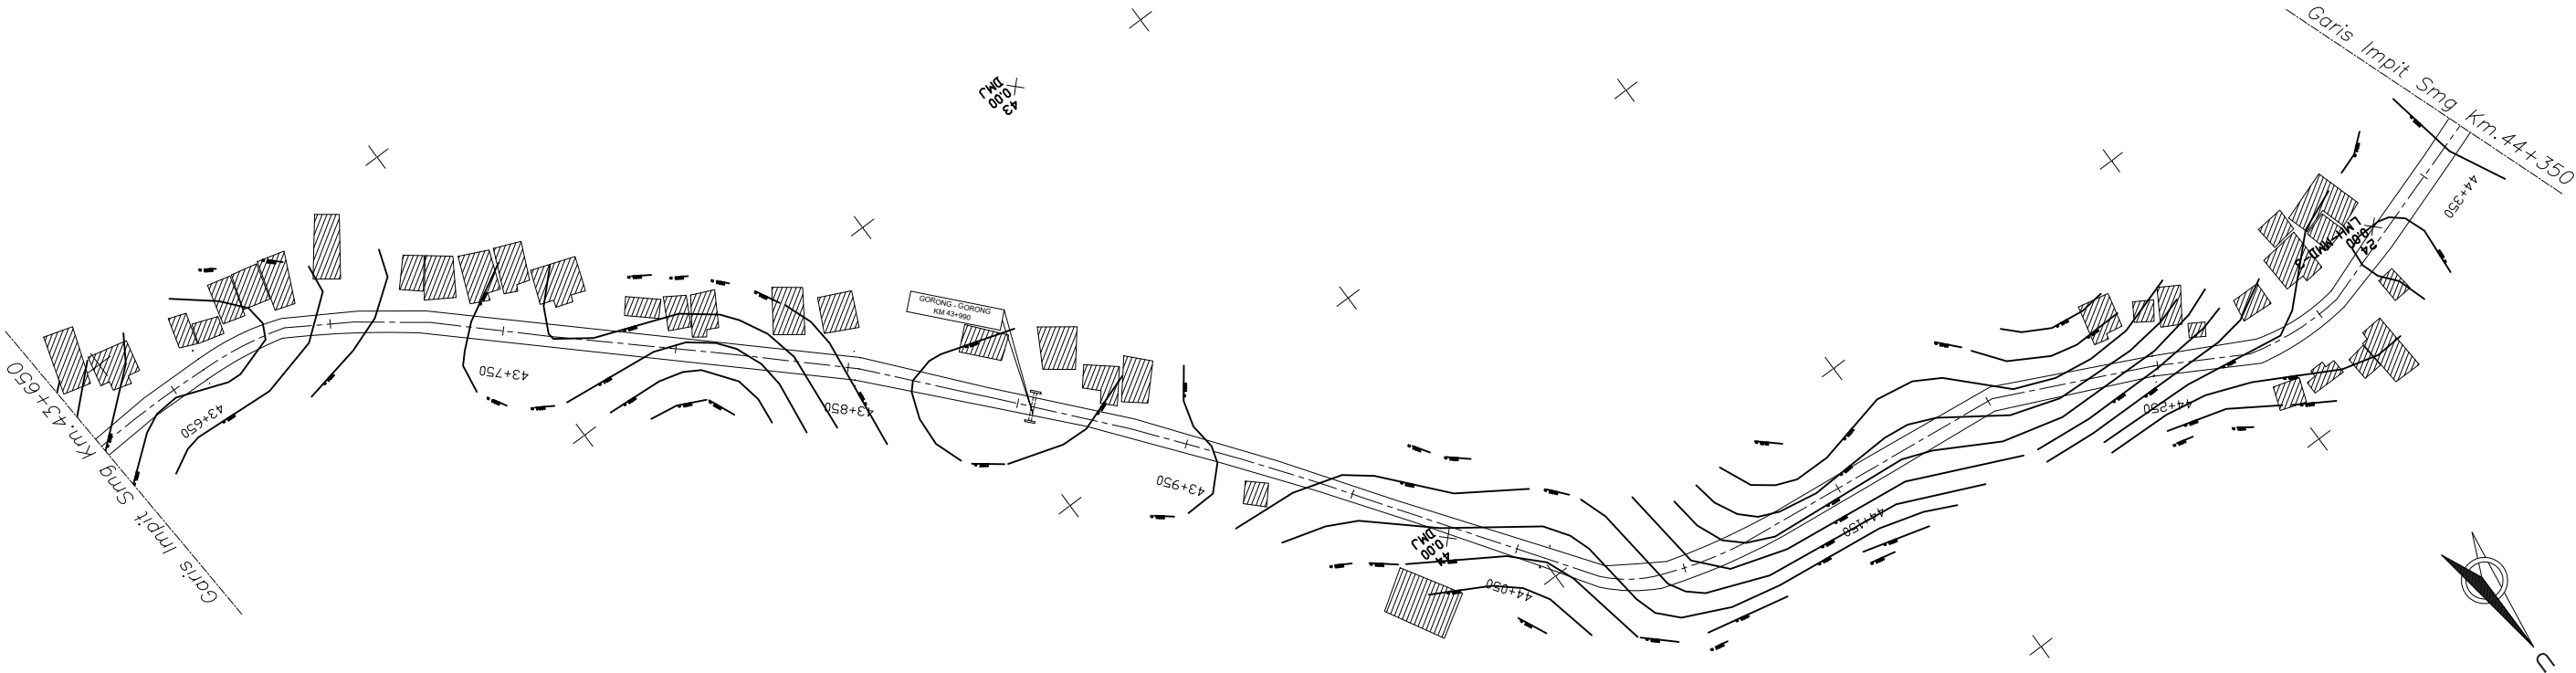


ALINYEMEN VERTIKAL  
SKALA TEGAK 1 : 500  
SKALA MEMANJANG 1 : 2000

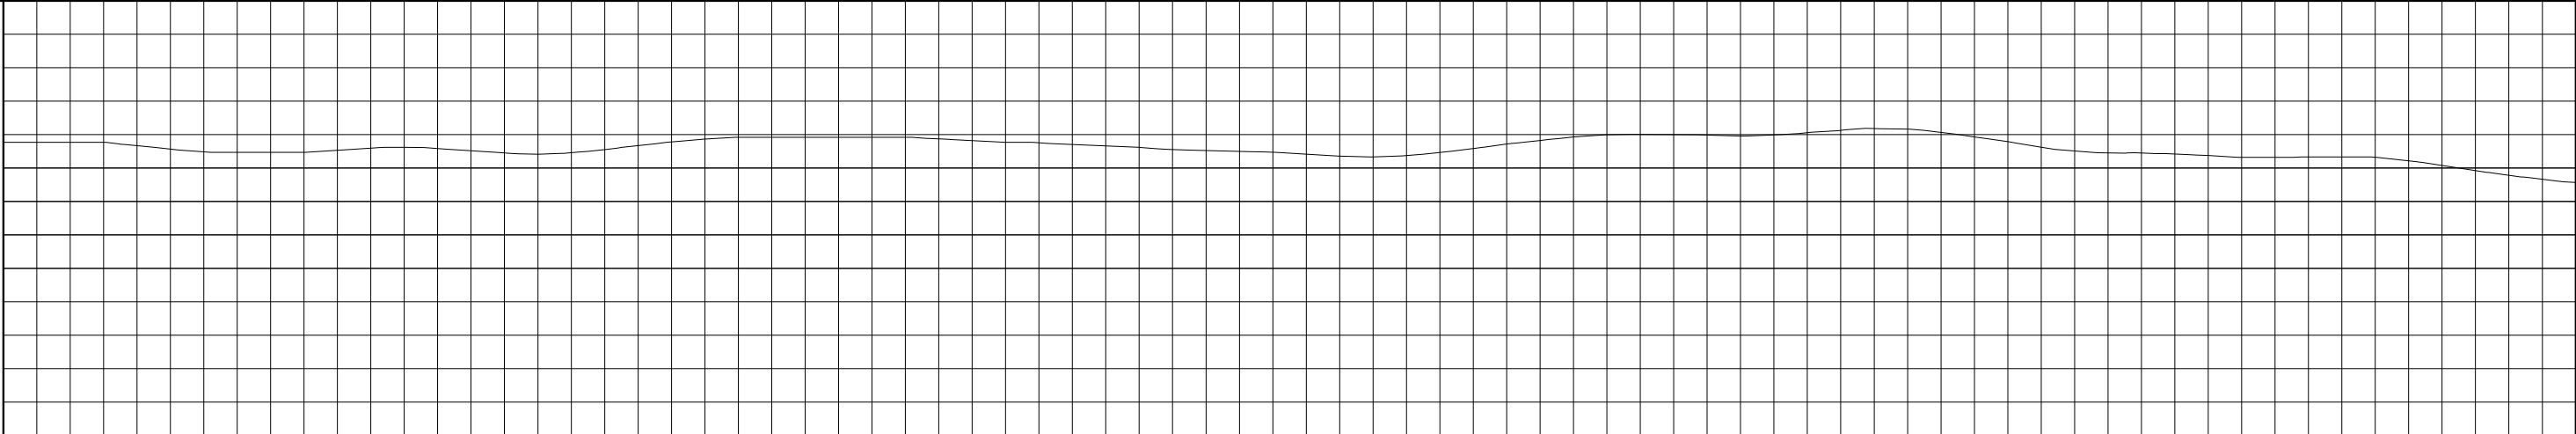


KETINGGIAN  
MUKA  
AS JALAN

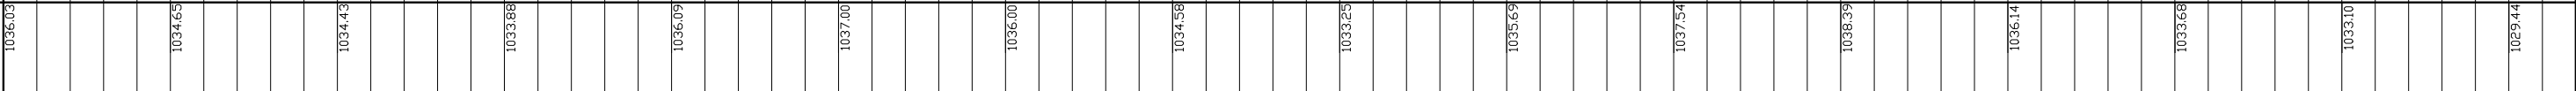

SMG  
KM

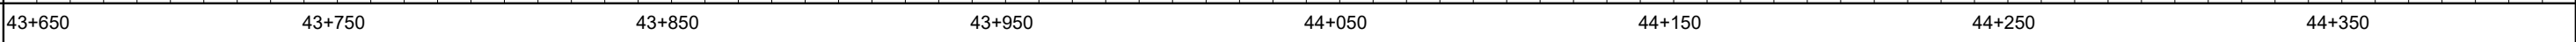

PENAMPANG MELINTANG  
SKALA TEGAK 1 : 500 MEMANJANG 1 : 500

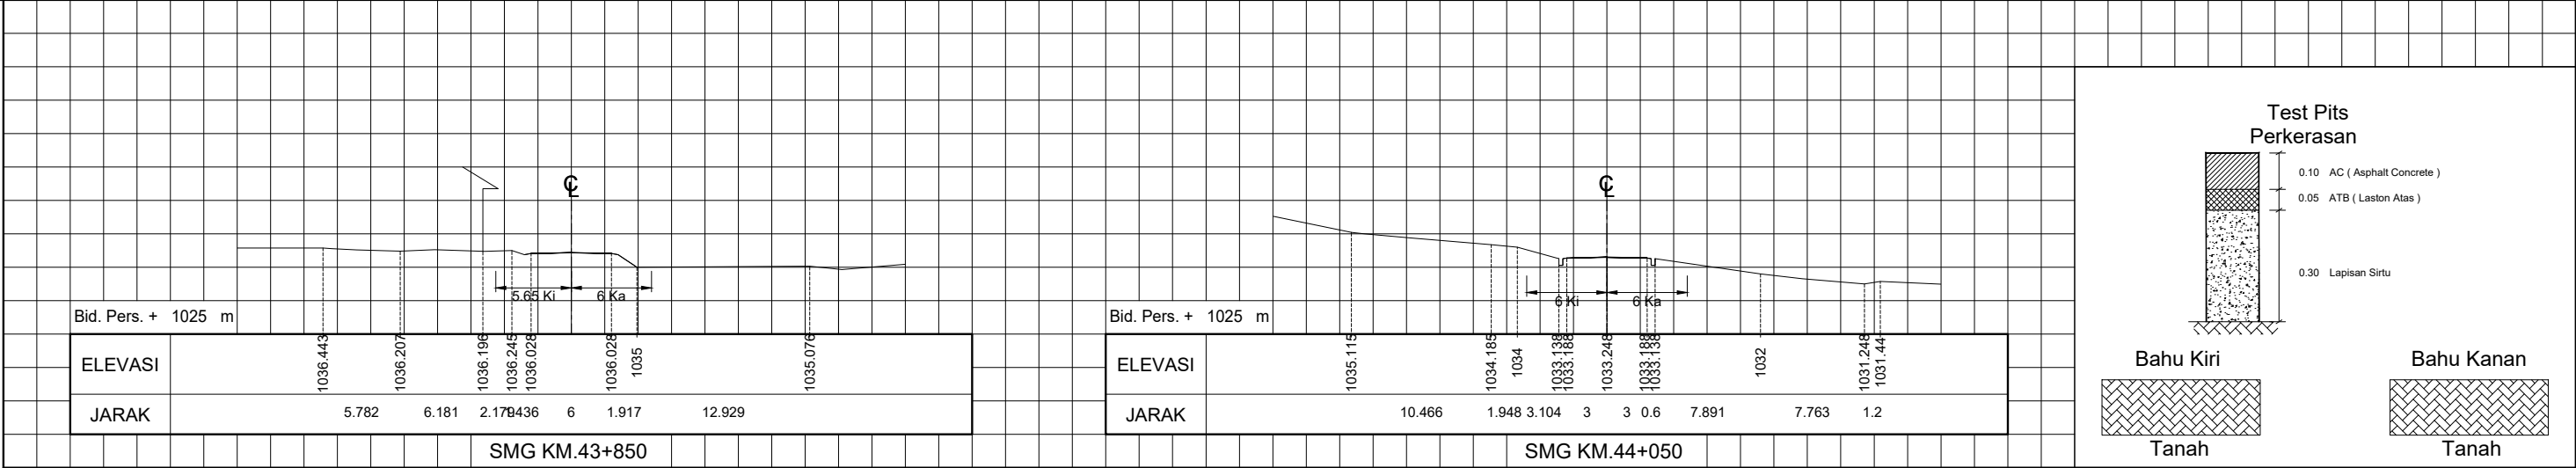

( HITAM ) GAMBAR ASLI ( BIRU ) PEMUTAKHIRAN I ( COKLAT ) PEMUTAKHIRAN II ( HIJAU ) PEMUTAKHIRAN III ( UNGU ) PEMUTAKHIRAN IV


KETERANGAN GAMBAR DAPAT DILIHAT PADA LEMBAR LEGENDA




SMG KM. 44+350 S/D KM. 45+050

GAMBAR SITUASI DAN POTONGAN


ALINYEMEN HORIZONTAL  
SKALA LEBAR 1 : 2000 SKALA MEMANJANG 1 : 2000

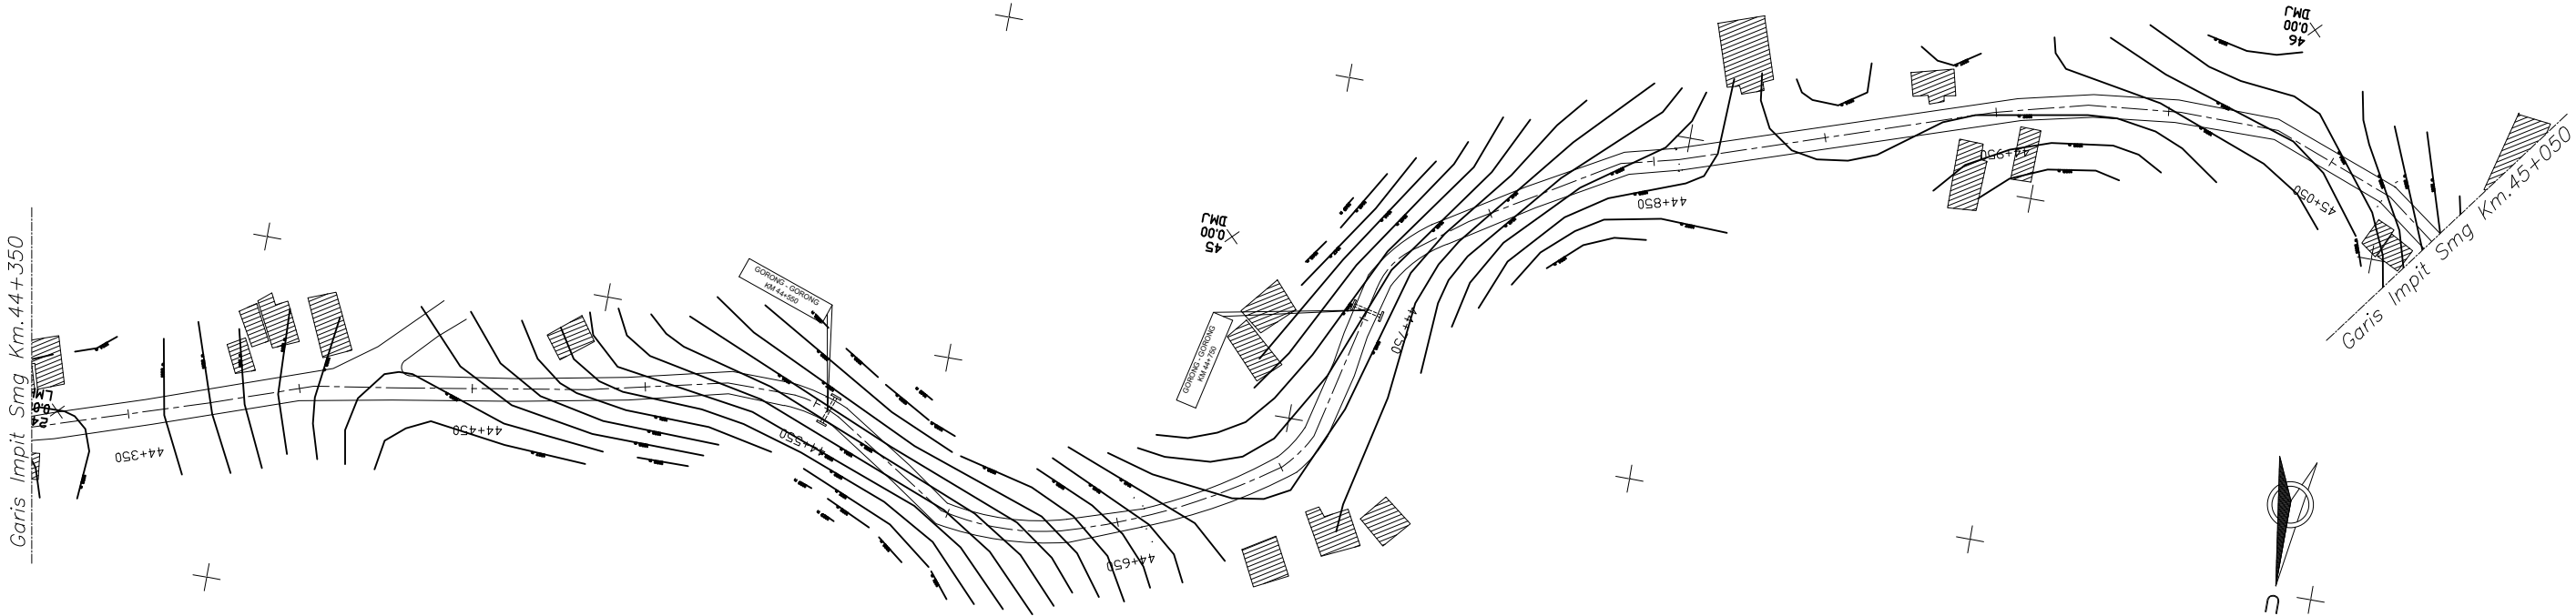


ALINYEMEN VERTIKAL  
SKALA TEGAK 1 : 500  
SKALA MEMANJANG 1 : 2000

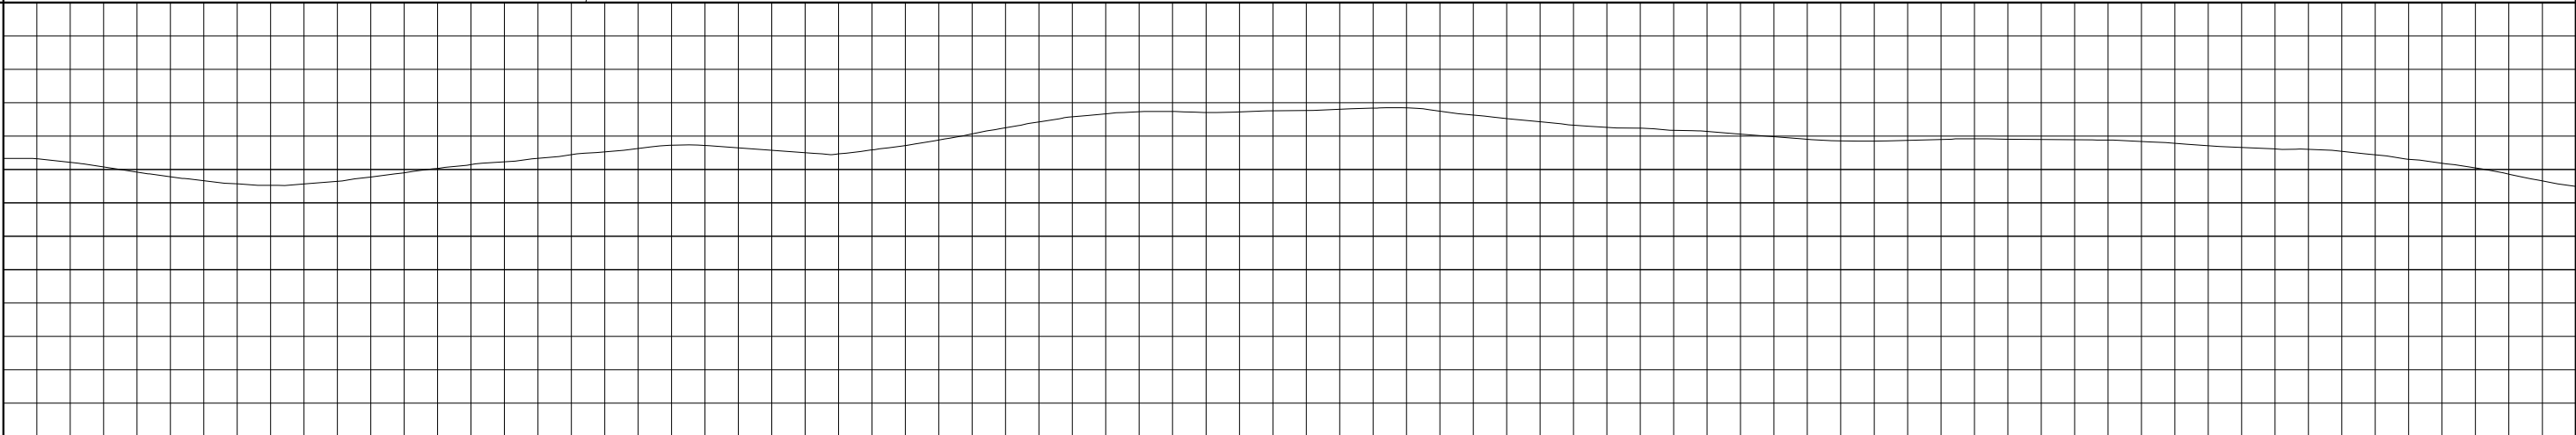

KETINGgian  
MUKA  
AS JALAN

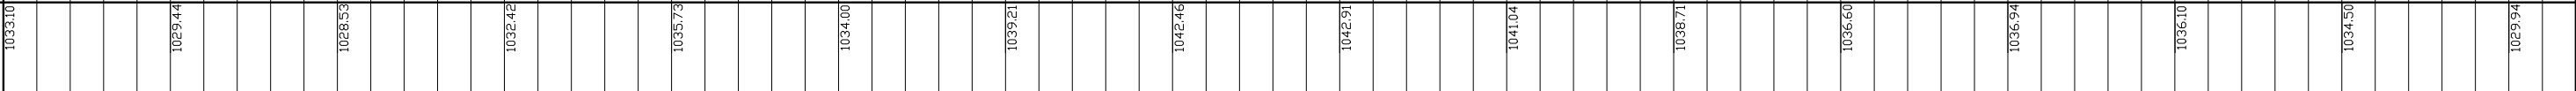


PENAMPANG MELINTANG  
SKALA TEGAK 1 : 500 MEMANJANG 1 : 500

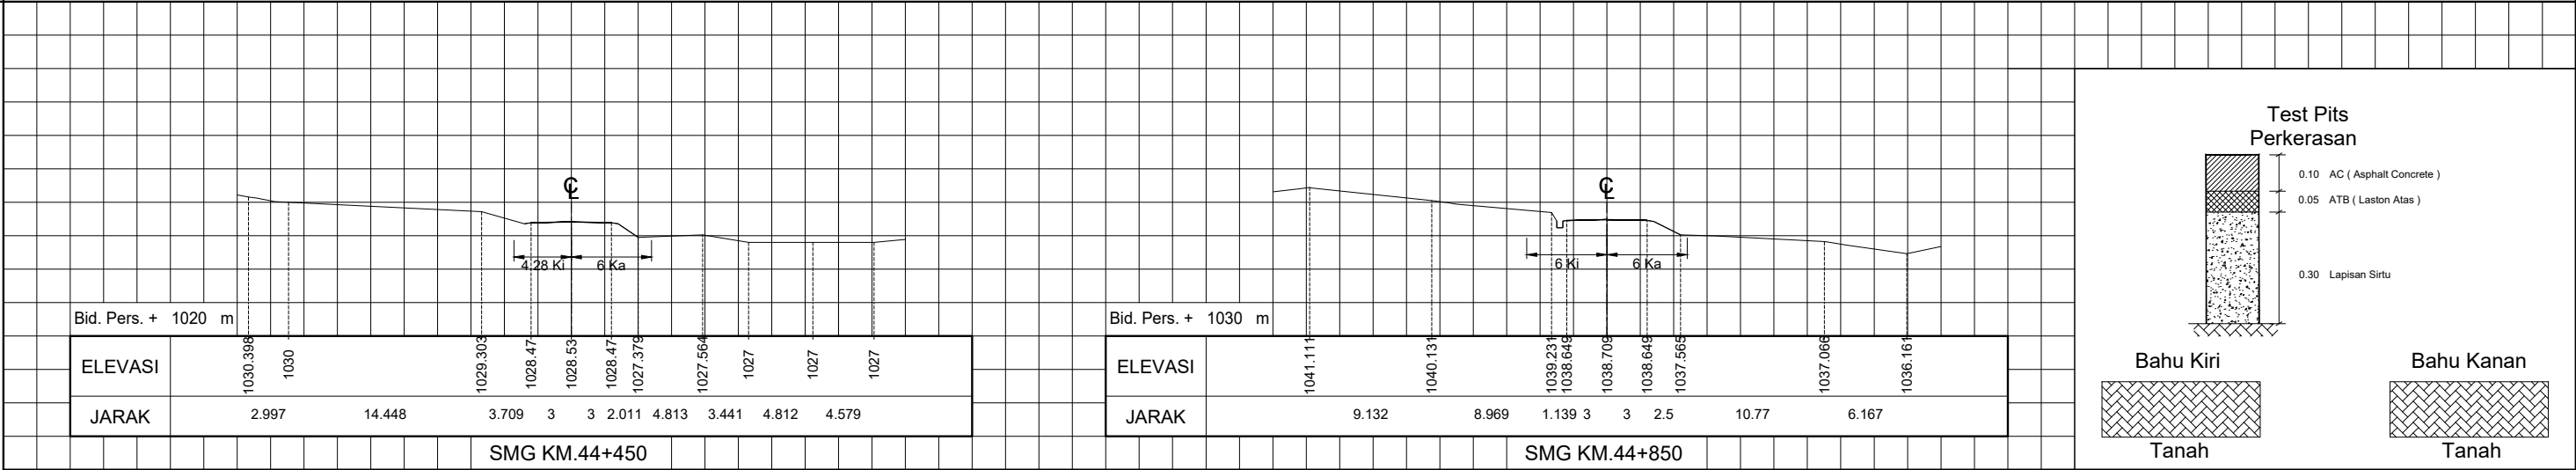

( HITAM ) GAMBAR ASLI      ( BIRU ) PEMUTAKHIRAN I      ( COKLAT ) PEMUTAKHIRAN II      ( HIJAU ) PEMUTAKHIRAN III      ( UNGU ) PEMUTAKHIRAN IV

KETERANGAN GAMBAR DAPAT DILIHAT PADA LEMBAR LEGENDA

Test Pits  
Perkerasan

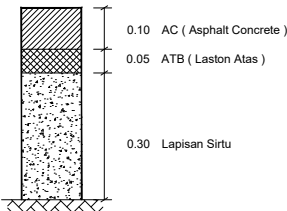

Bahu Kiri

Bahu Kanan

Tanah


Tanah




SMG KM. 45+050 S/D KM. 45+750

GAMBAR SITUASI DAN POTONGAN


ALINYEMEN HORIZONTAL  
SKALA LEBAR 1 : 2000 SKALA MEMANJANG 1 : 2000

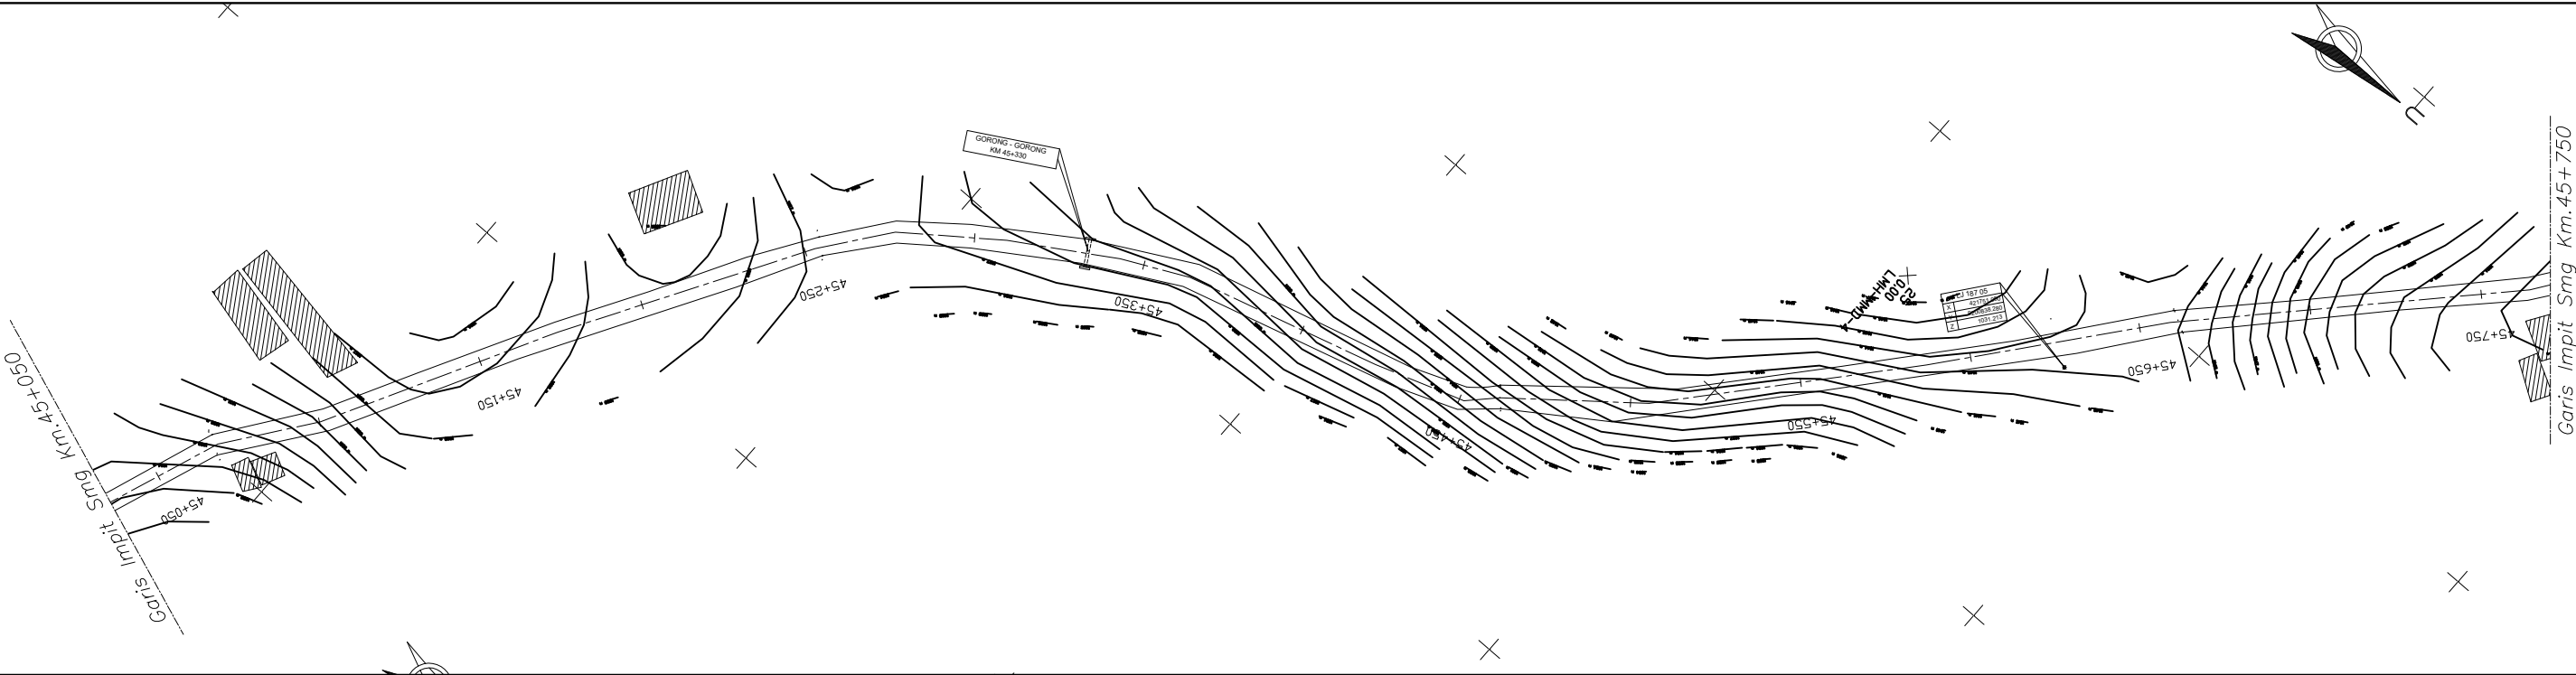

ALINYEMEN VERTIKAL  
SKALA TEGAK 1 : 500  
SKALA MEMANJANG 1 : 2000

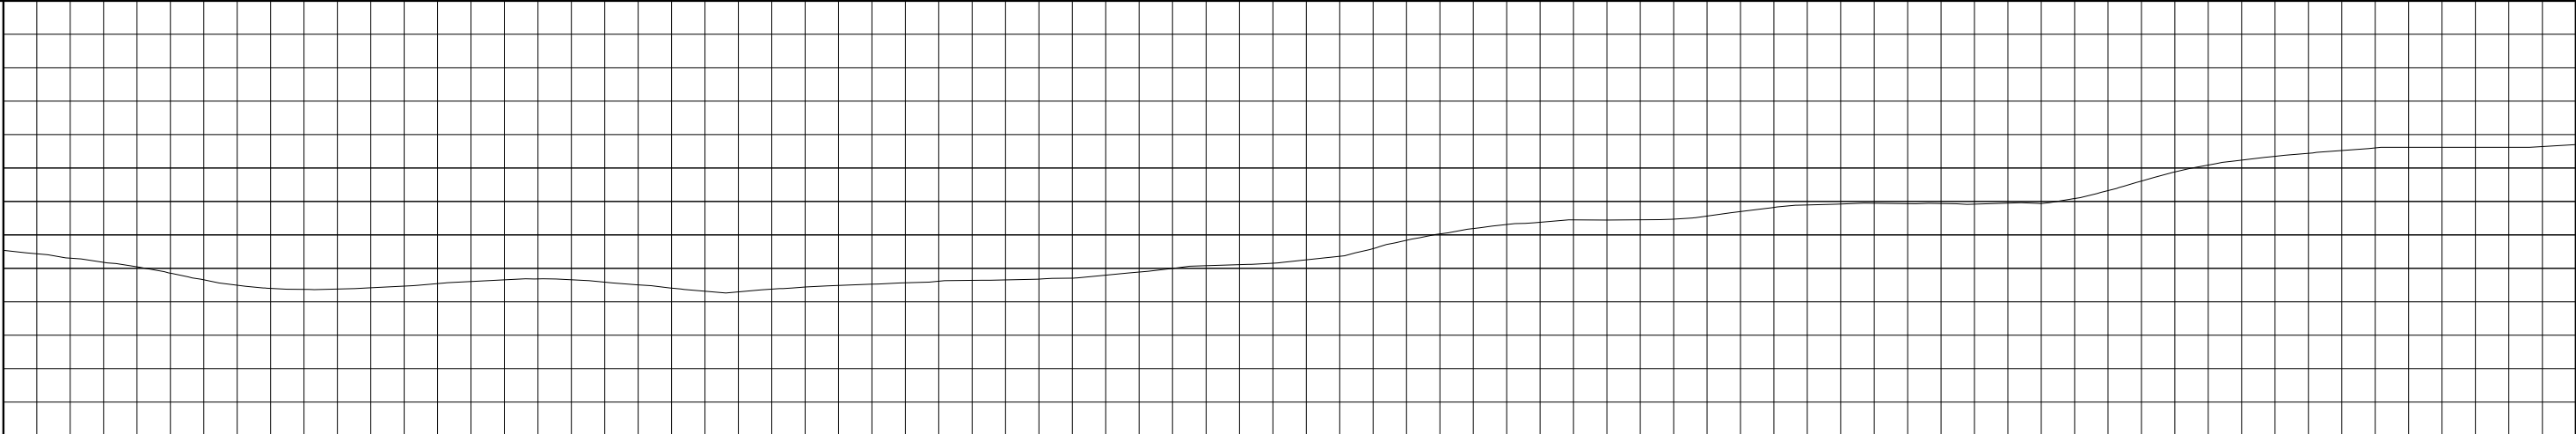


KETINGGIAN  
MUKA  
AS JALAN

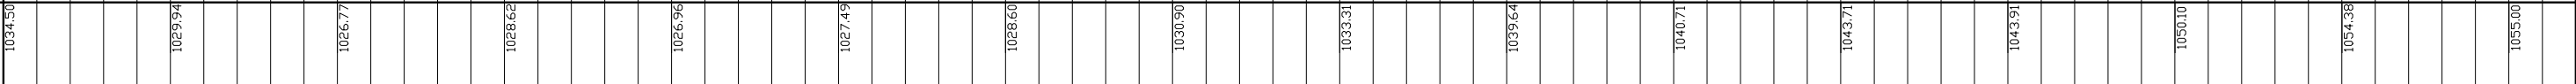

SMG  
KM



PENAMPANG MELINTANG  
SKALA TEGAK 1 : 500 MEMANJANG 1 : 500

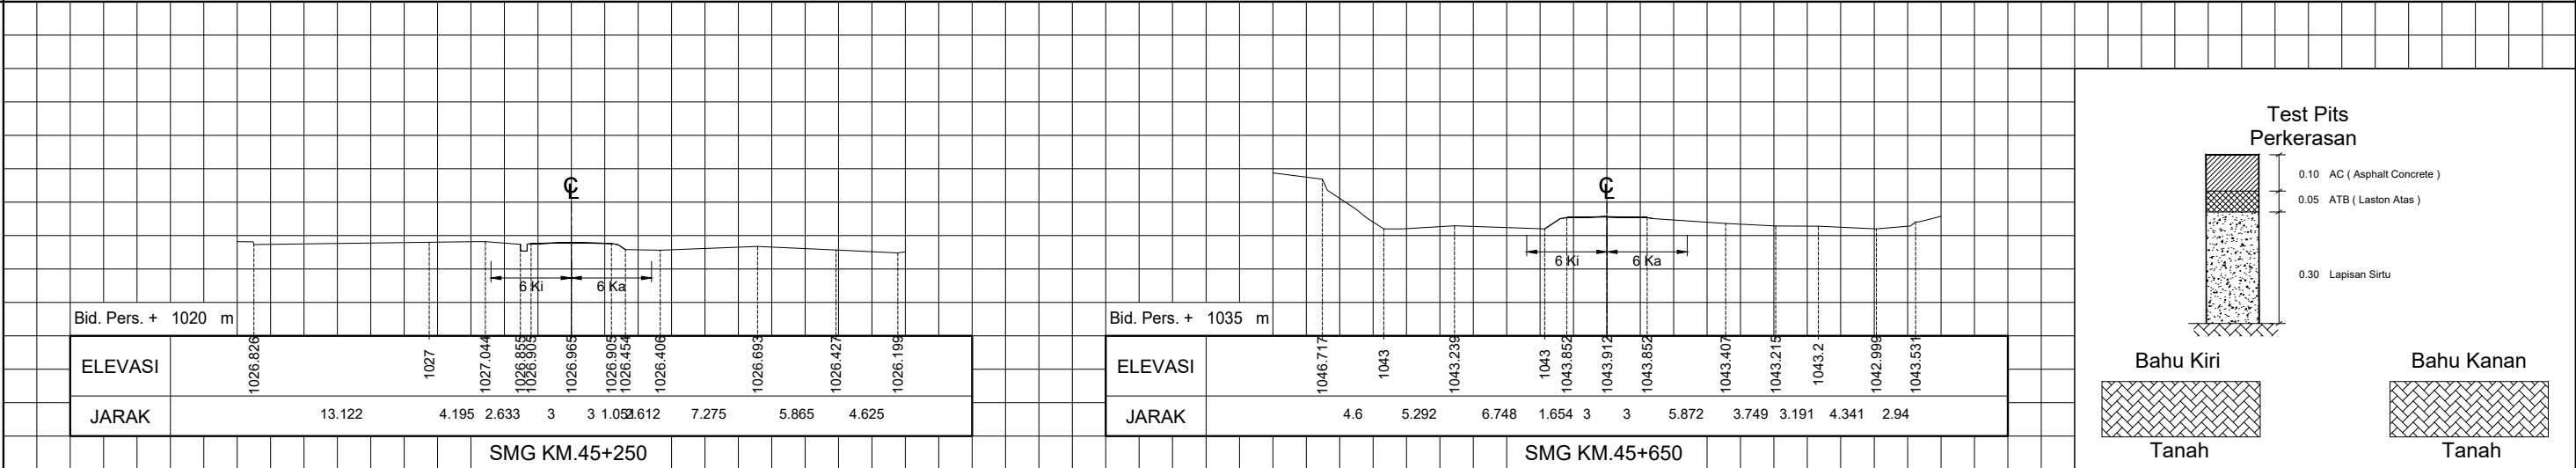

( HITAM ) GAMBAR ASLI ( BIRU ) PEMUTAKHIRAN I ( COKLAT ) PEMUTAKHIRAN II ( HIJAU ) PEMUTAKHIRAN III ( UNGU ) PEMUTAKHIRAN IV


KETERANGAN GAMBAR DAPAT DILIHT PADA LEMBAR LEGENDA




SMG KM. 45+750 S/D KM. 46+450

GAMBAR SITUASI DAN POTONGAN


ALINYEMEN HORIZONTAL  
SKALA LEBAR 1 : 2000 SKALA MEMANJANG 1 : 2000

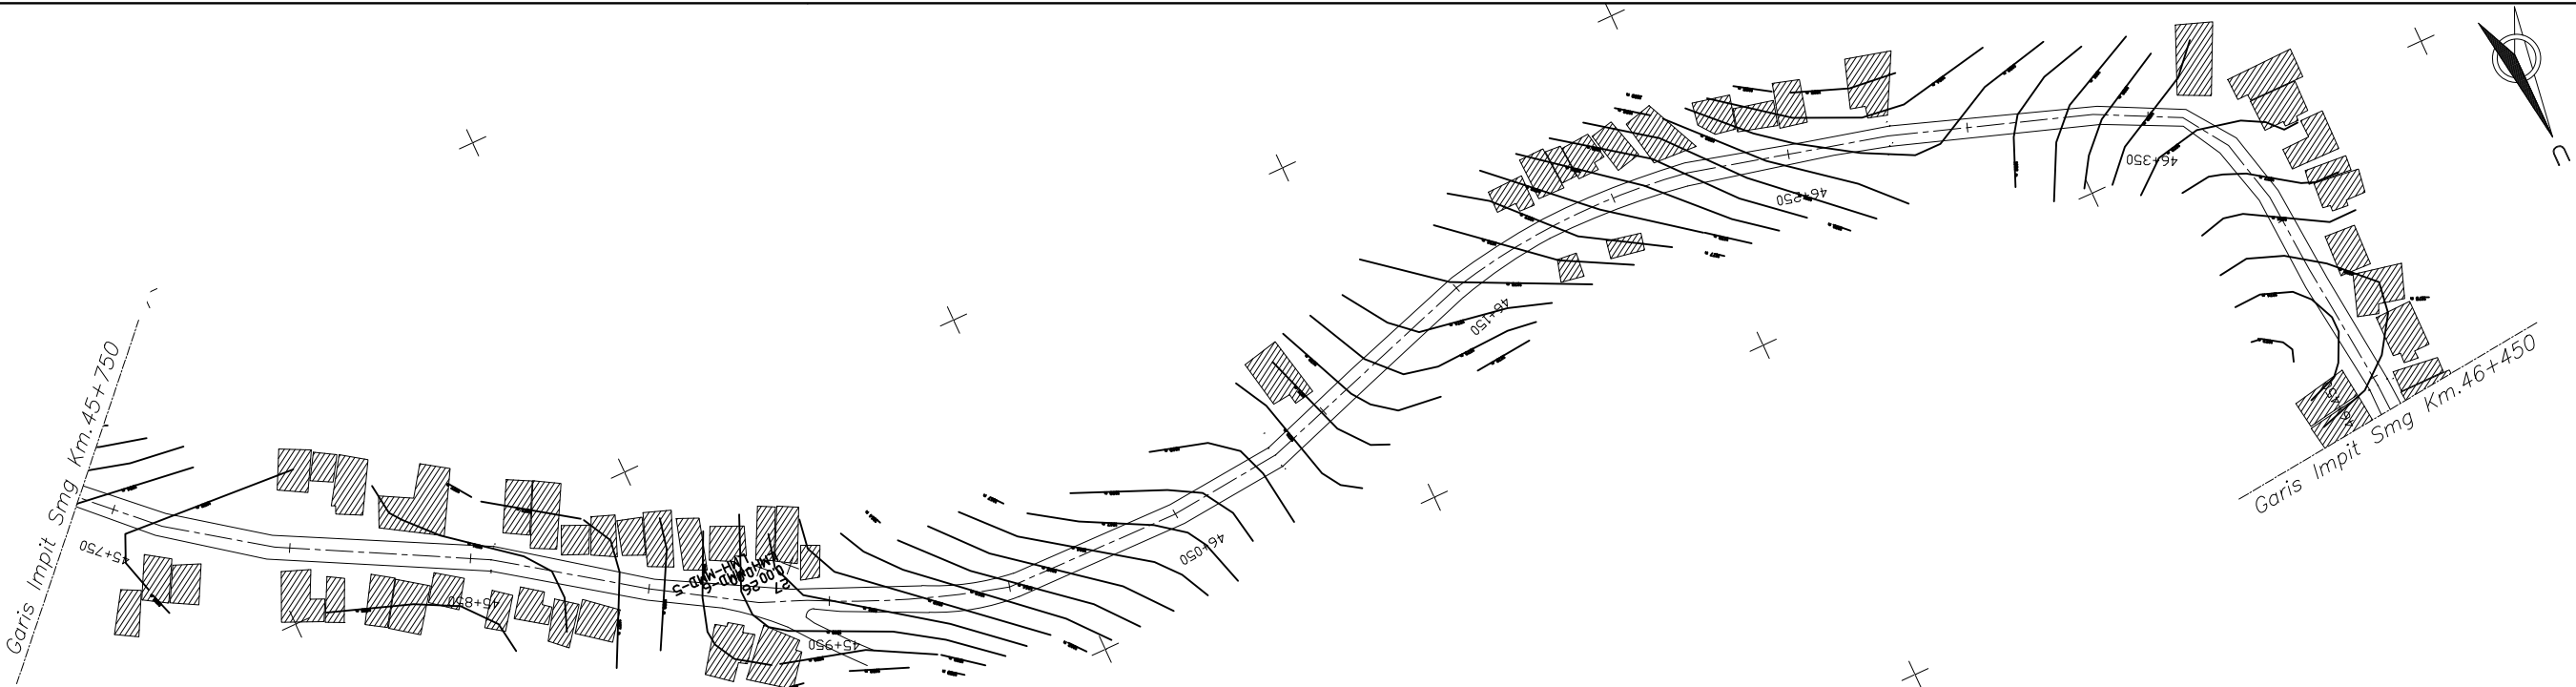


ALINYEMEN VERTIKAL  
SKALA TEGAK 1 : 500  
SKALA MEMANJANG 1 : 2000

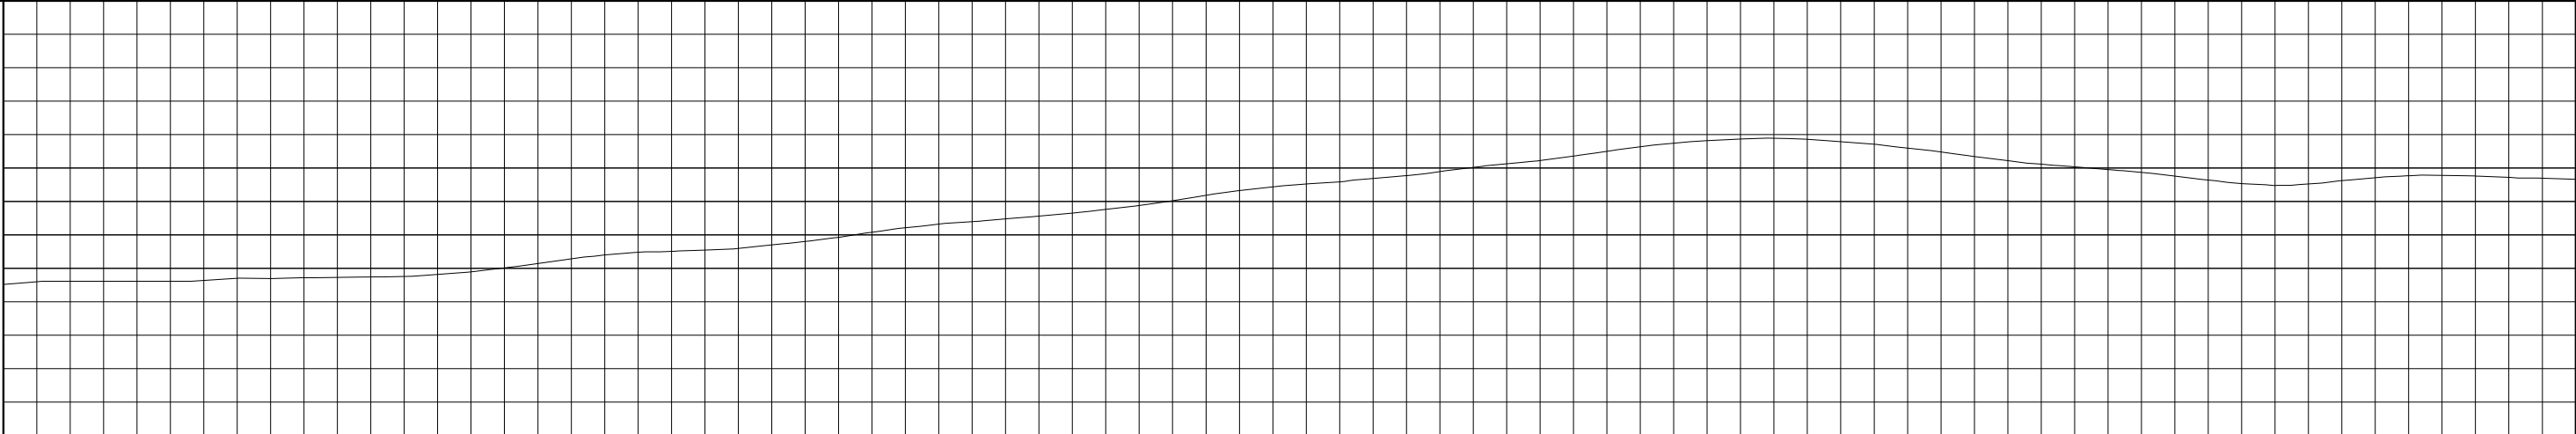


KETINGGIAN  
MUKA  
AS JALAN

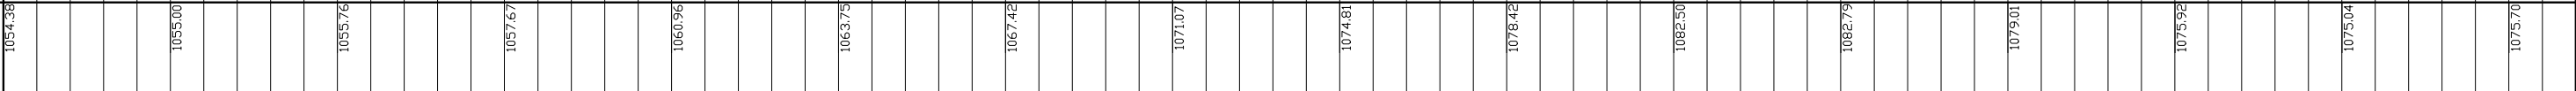

SMG  
KM

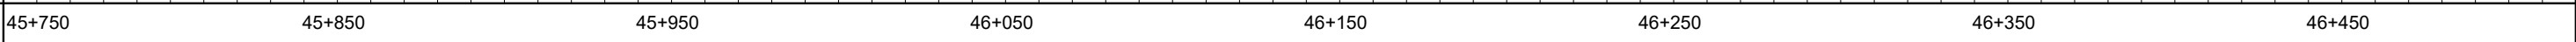

PENAMPANG MELINTANG  
SKALA TEGAK 1 : 500 MEMANJANG 1 : 500

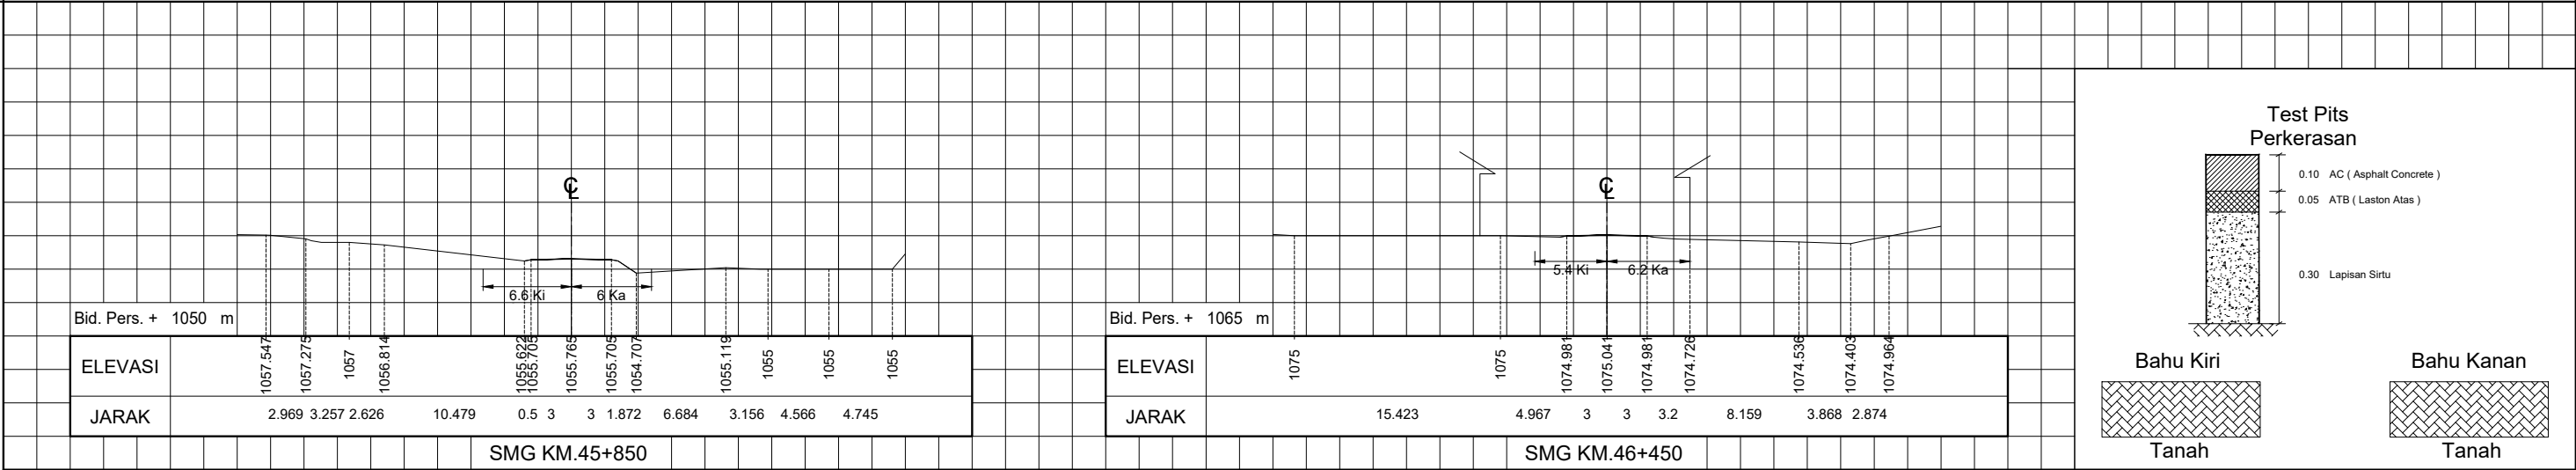

( HITAM ) GAMBAR ASLI ( BIRU ) PEMUTAKHIRAN I ( COKLAT ) PEMUTAKHIRAN II ( HIJAU ) PEMUTAKHIRAN III ( UNGU ) PEMUTAKHIRAN IV


KETERANGAN GAMBAR DAPAT DILIHT PADA LEMBAR LEGENDA




SMG KM. 46+450 S/D KM. 47+150

GAMBAR SITUASI DAN POTONGAN


ALINYEMEN HORIZONTAL  
SKALA LEBAR 1 : 2000 SKALA MEMANJANG 1 : 2000

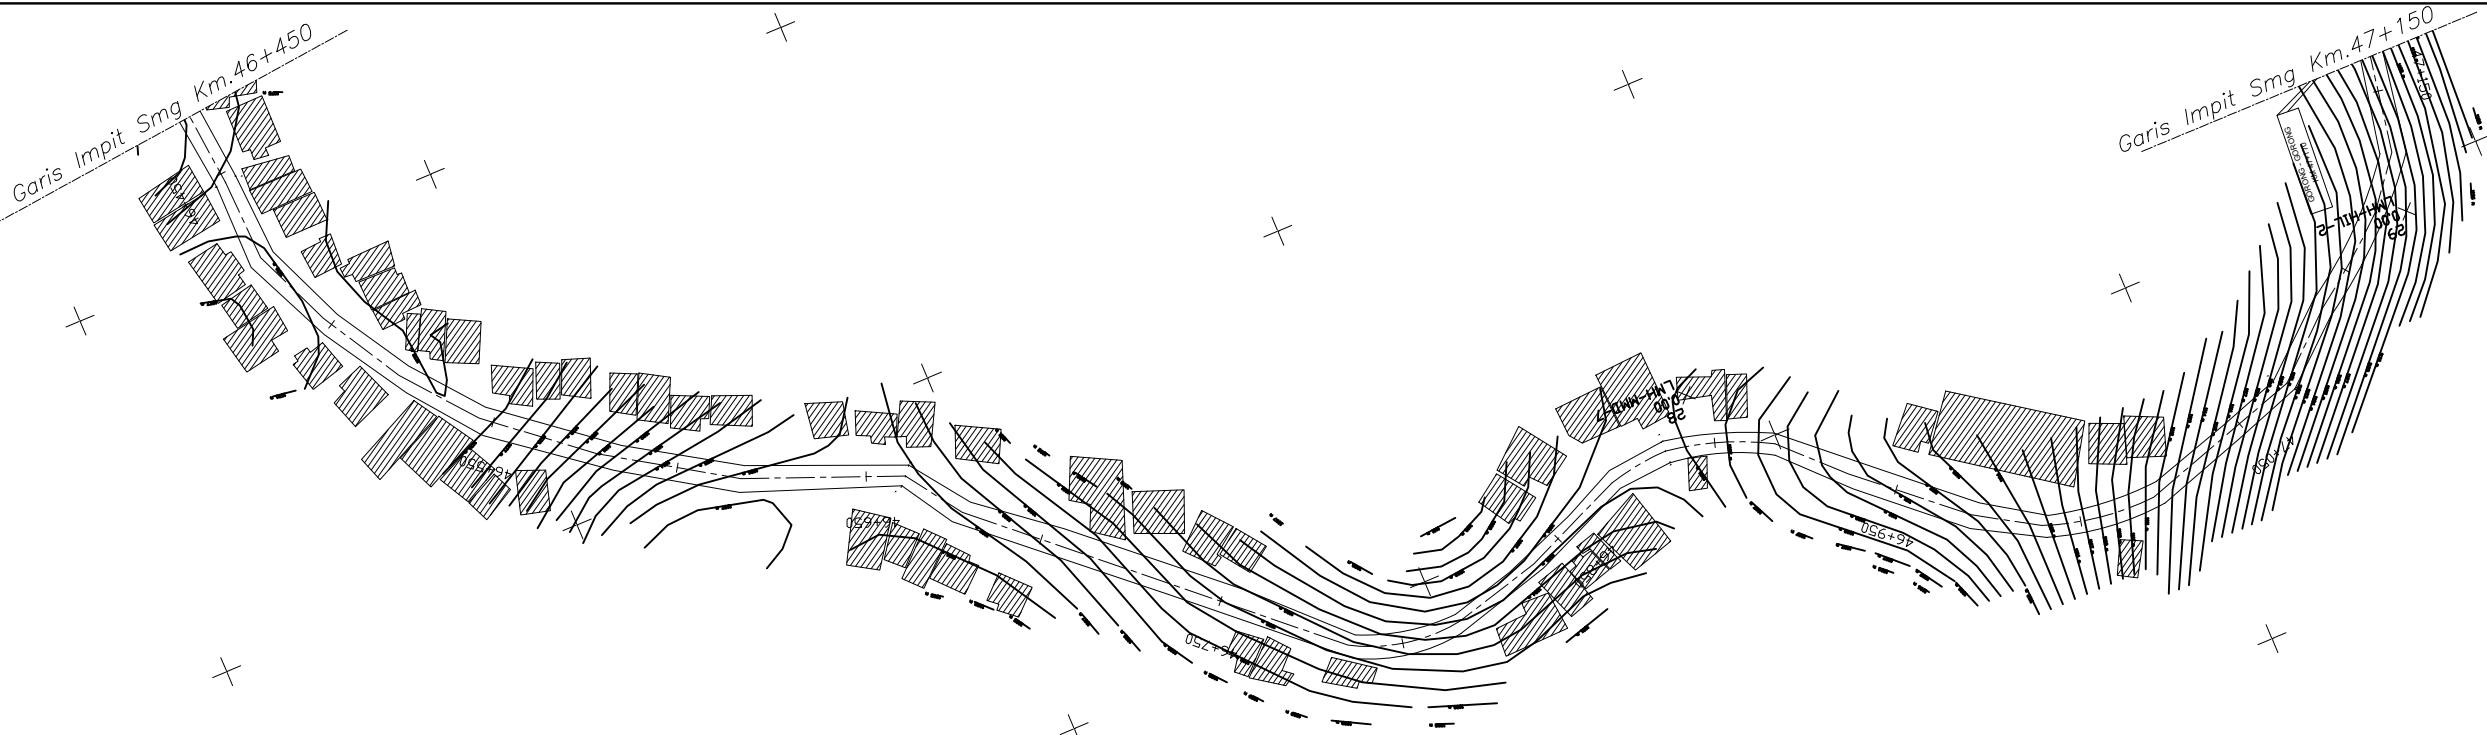


ALINYEMEN VERTIKAL  
SKALA TEGAK 1 : 500  
SKALA MEMANJANG 1 : 2000

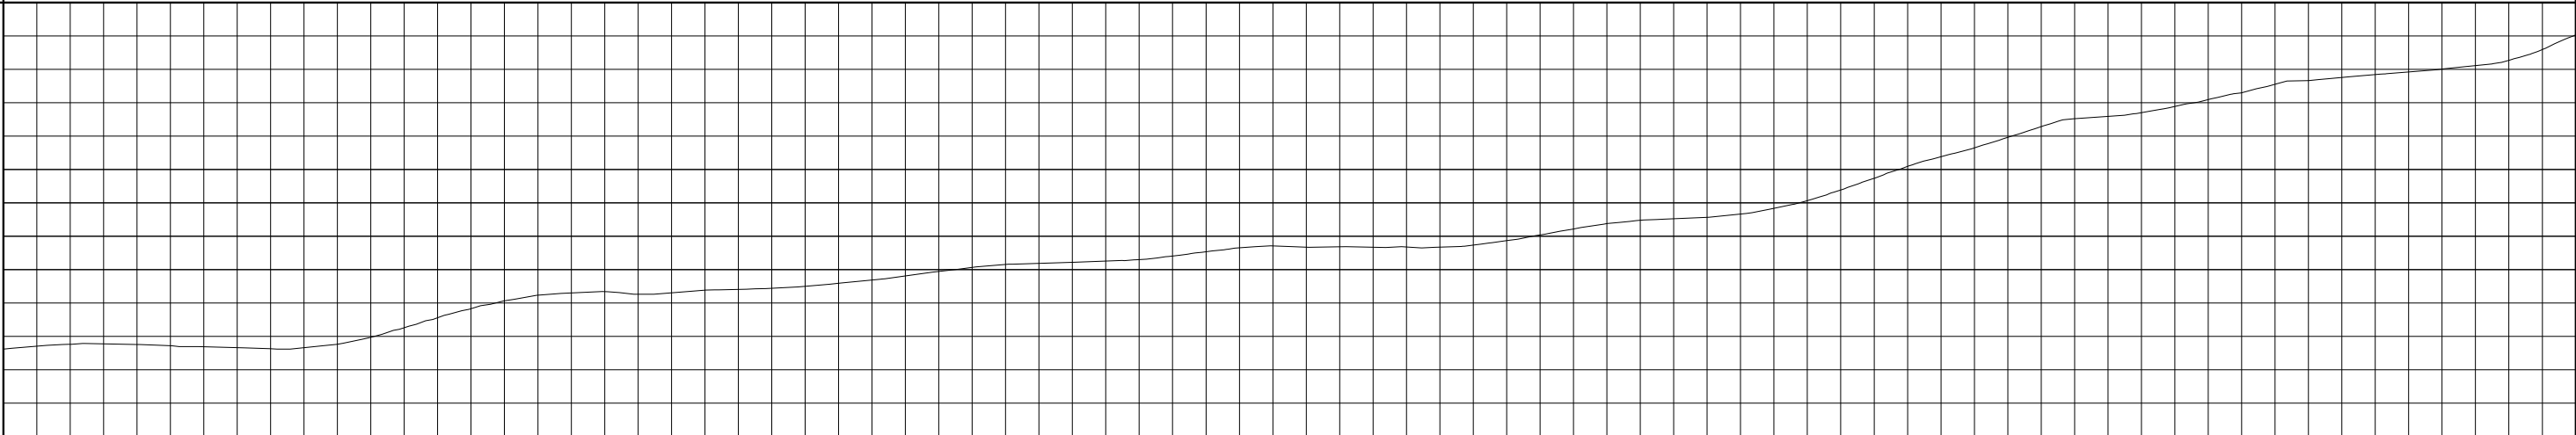

KETINGgian  
MUKA  
AS JALAN

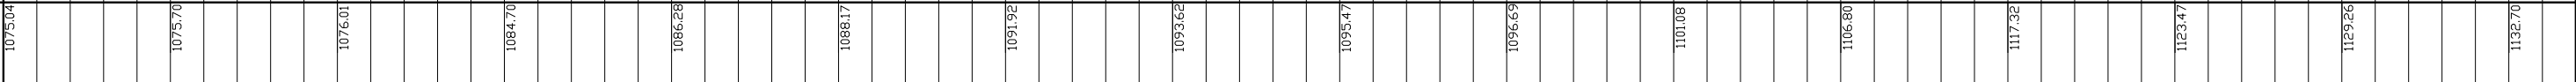

PENAMPANG MELINTANG  
SKALA TEGAK 1 : 500 MEMANJANG 1 : 500

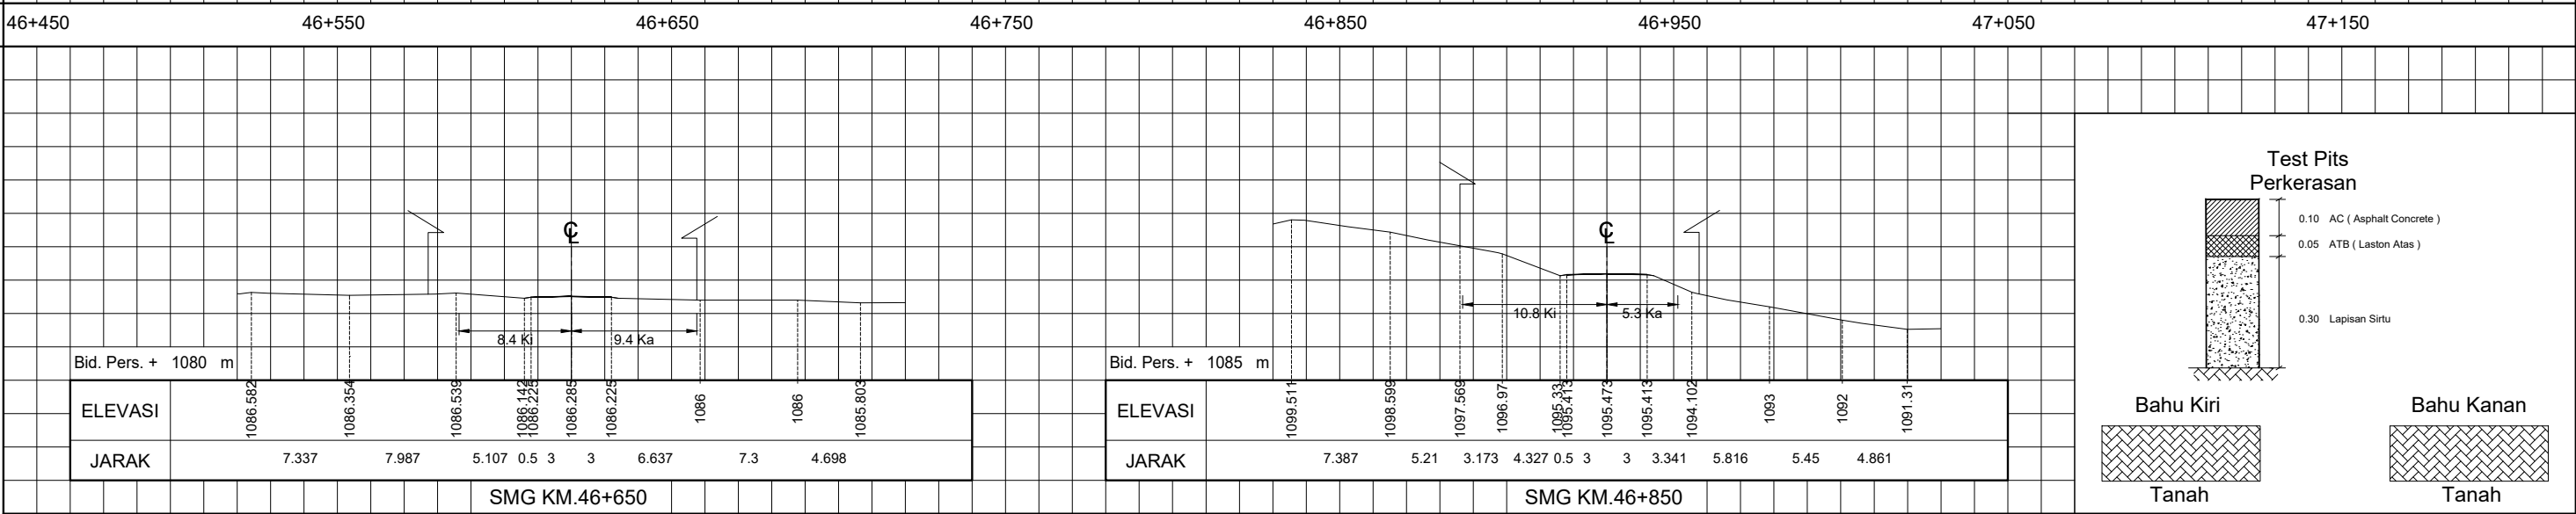



( HITAM ) GAMBAR ASLI ( BIRU ) PEMUTAKHIRAN I ( COKLAT ) PEMUTAKHIRAN II ( HIJAU ) PEMUTAKHIRAN III ( UNGU ) PEMUTAKHIRAN IV

KETERANGAN GAMBAR DAPAT DILIHT PADA LEMBAR LEGENDA




|               |             |              |
|---------------|-------------|--------------|
| ASAL THN 2022 | PEMUT I THN | PEMUT II THN |
|---------------|-------------|--------------|

GAMBAR SITUASI DAN POTONGAN

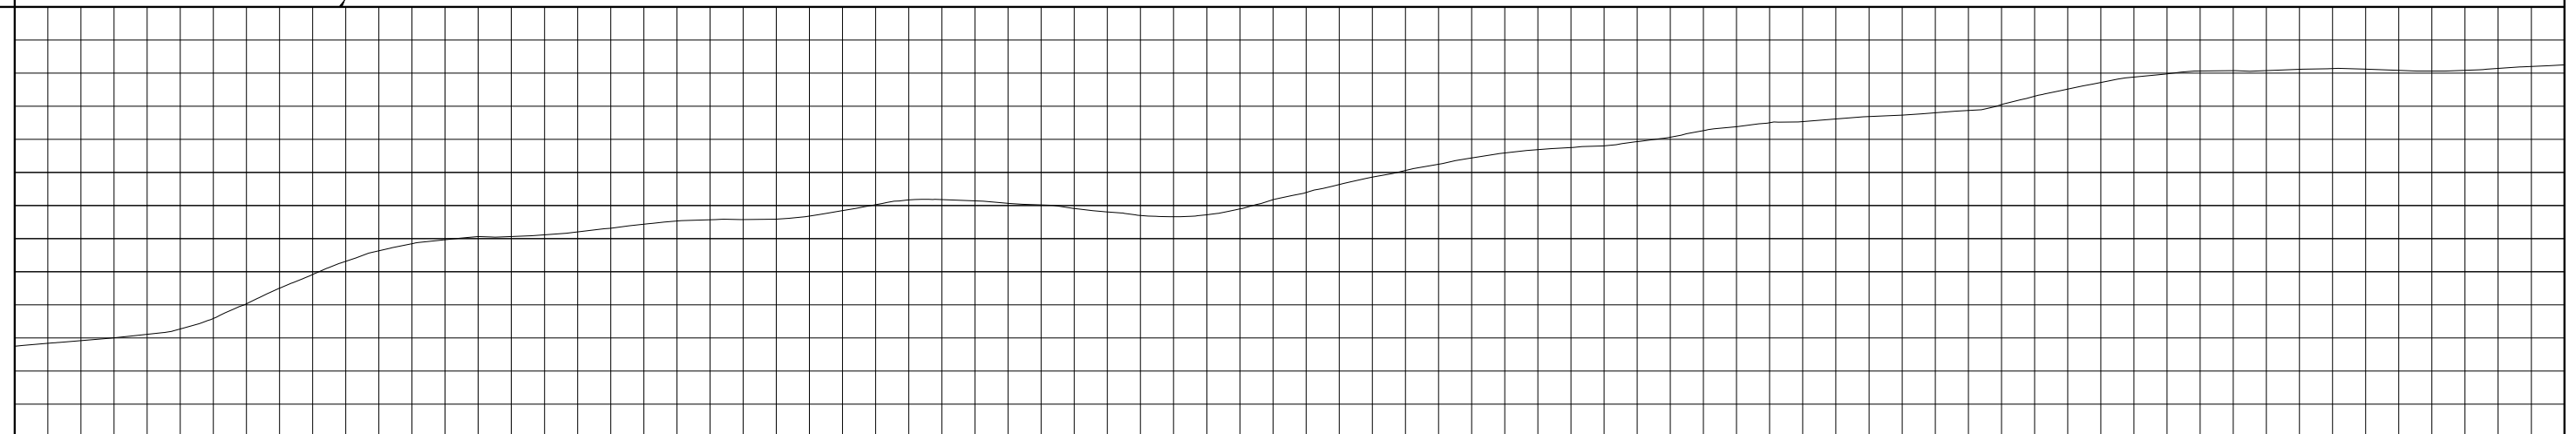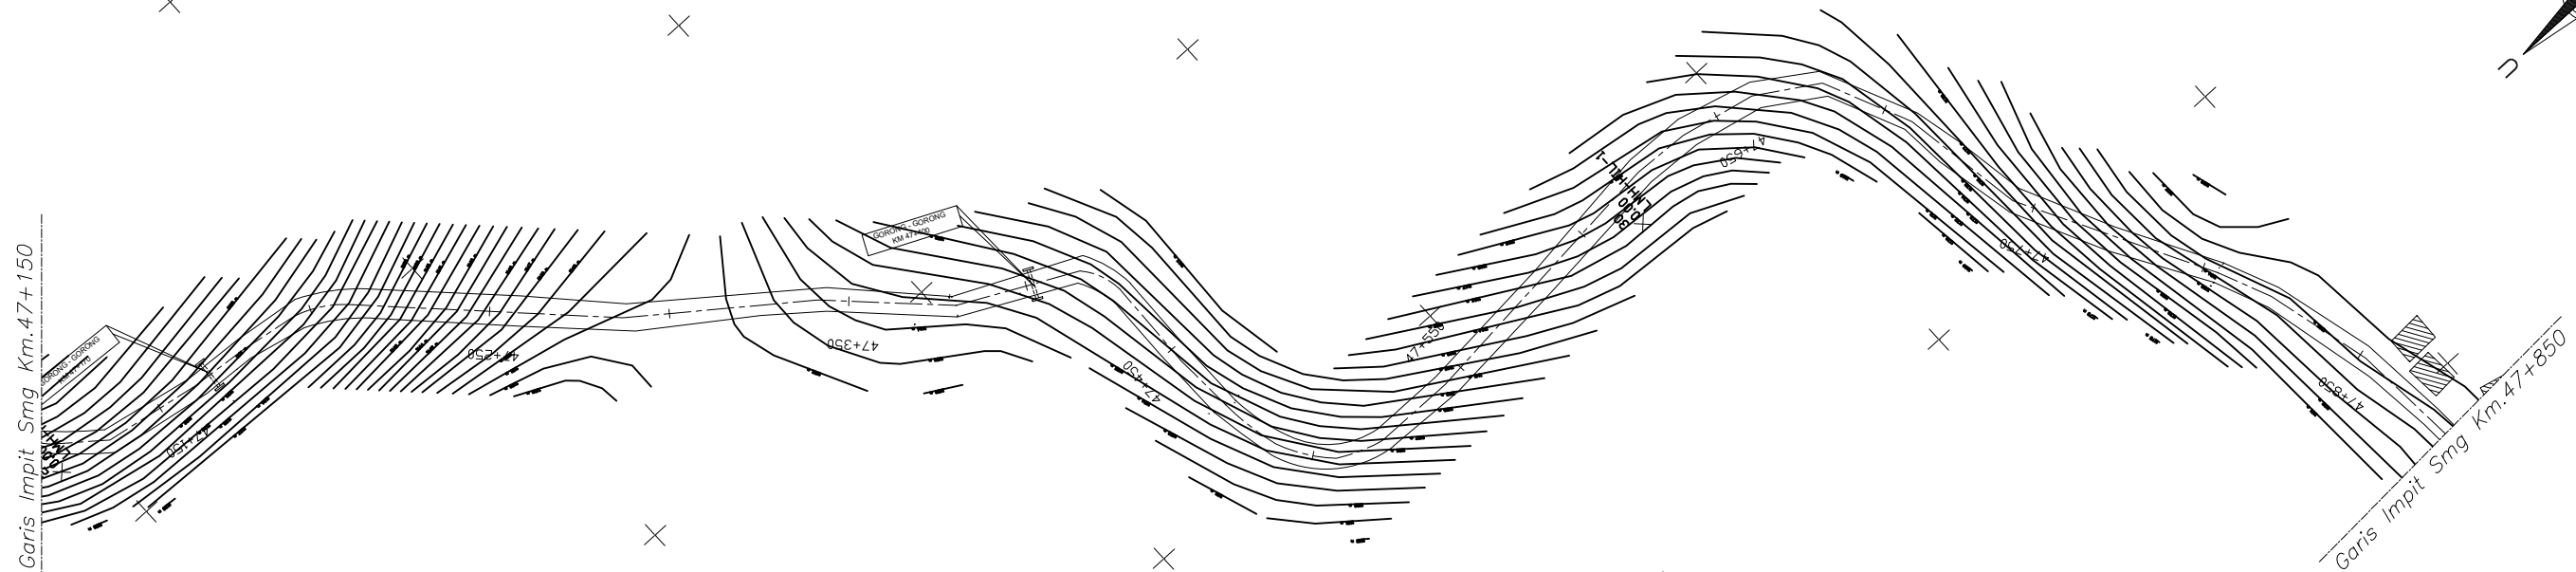[illegible]

47+150      47+250      47+350      47+450      47+550      47+650      47+750      47+850

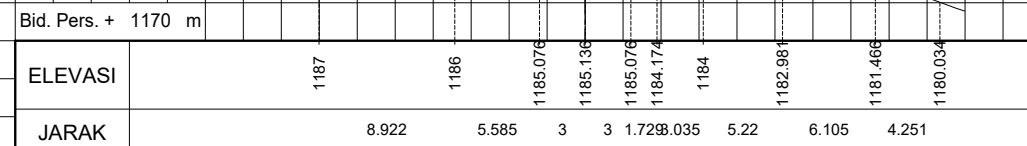[illegible]

SMG KM.47+850




KETERANGAN GAMBAR DAPAT DILIHAT PADA LEMBAR LEGENDA




SMG KM. 47+850 S/D KM. 48+550

GAMBAR SITUASI DAN POTONGAN


ALINYEMEN HORIZONTAL  
SKALA LEBAR 1 : 2000 SKALA MEMANJANG 1 : 2000

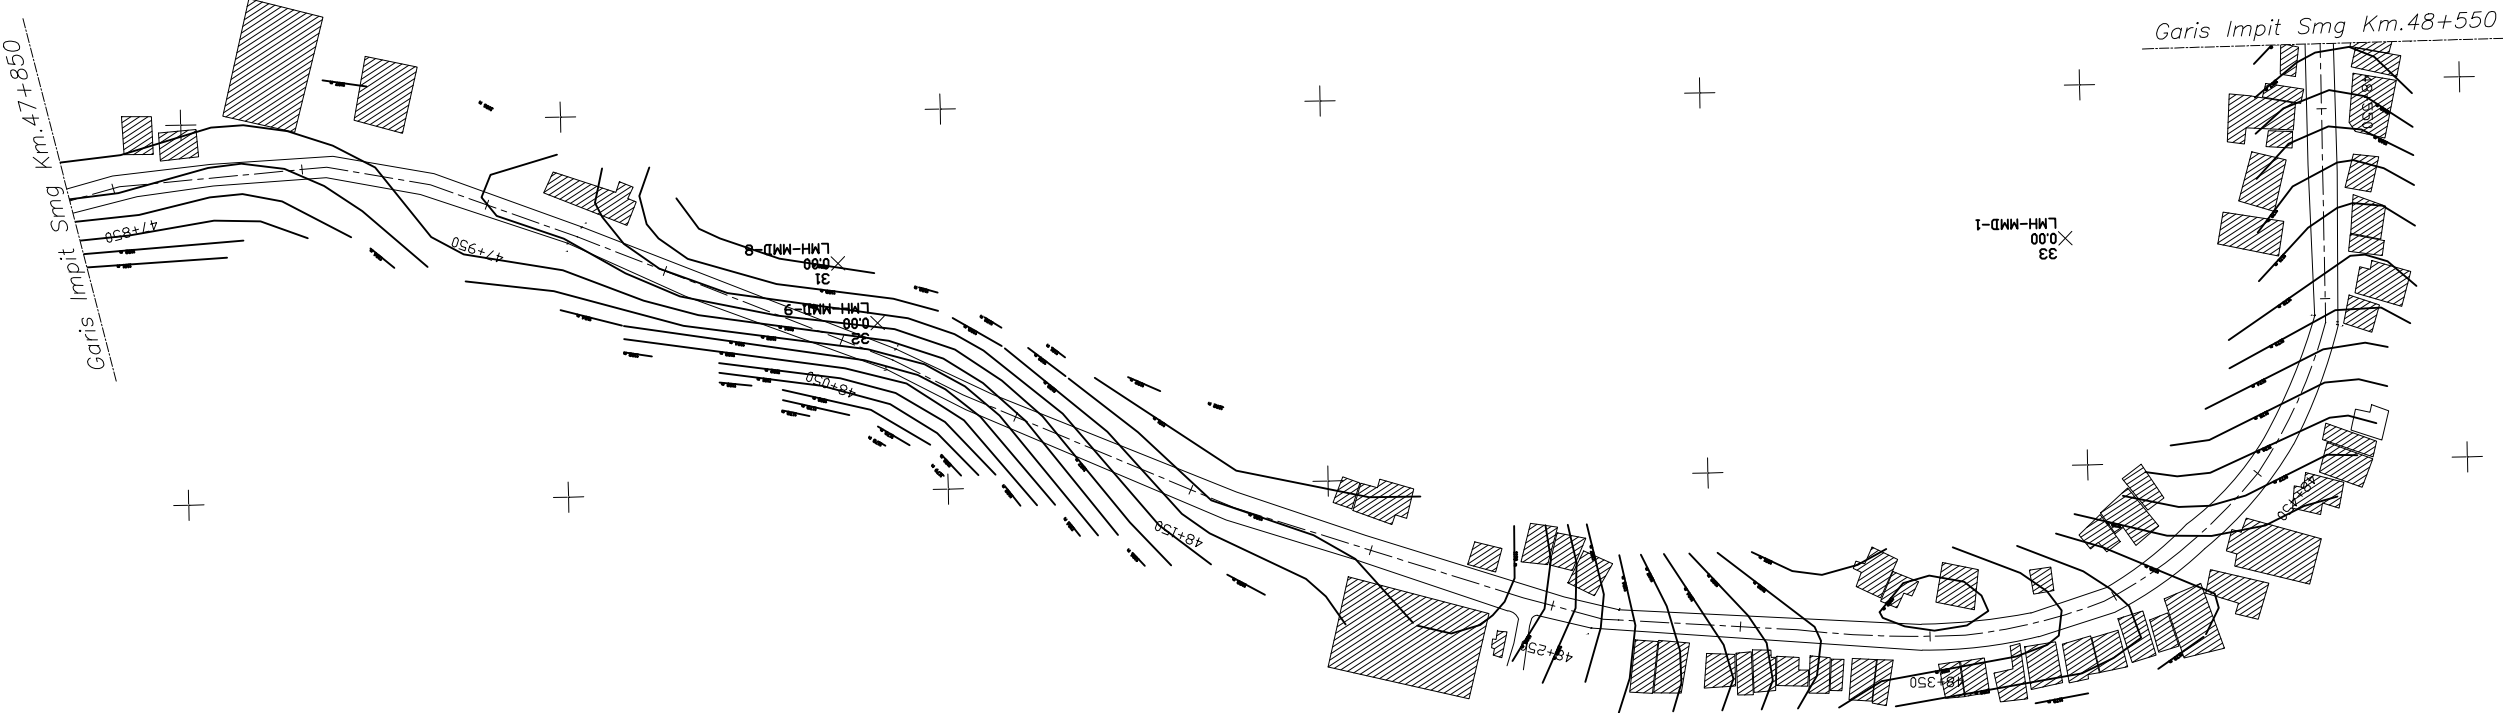



ALINYEMEN VERTIKAL  
SKALA TEGAK 1 : 500  
SKALA MEMANJANG 1 : 2000

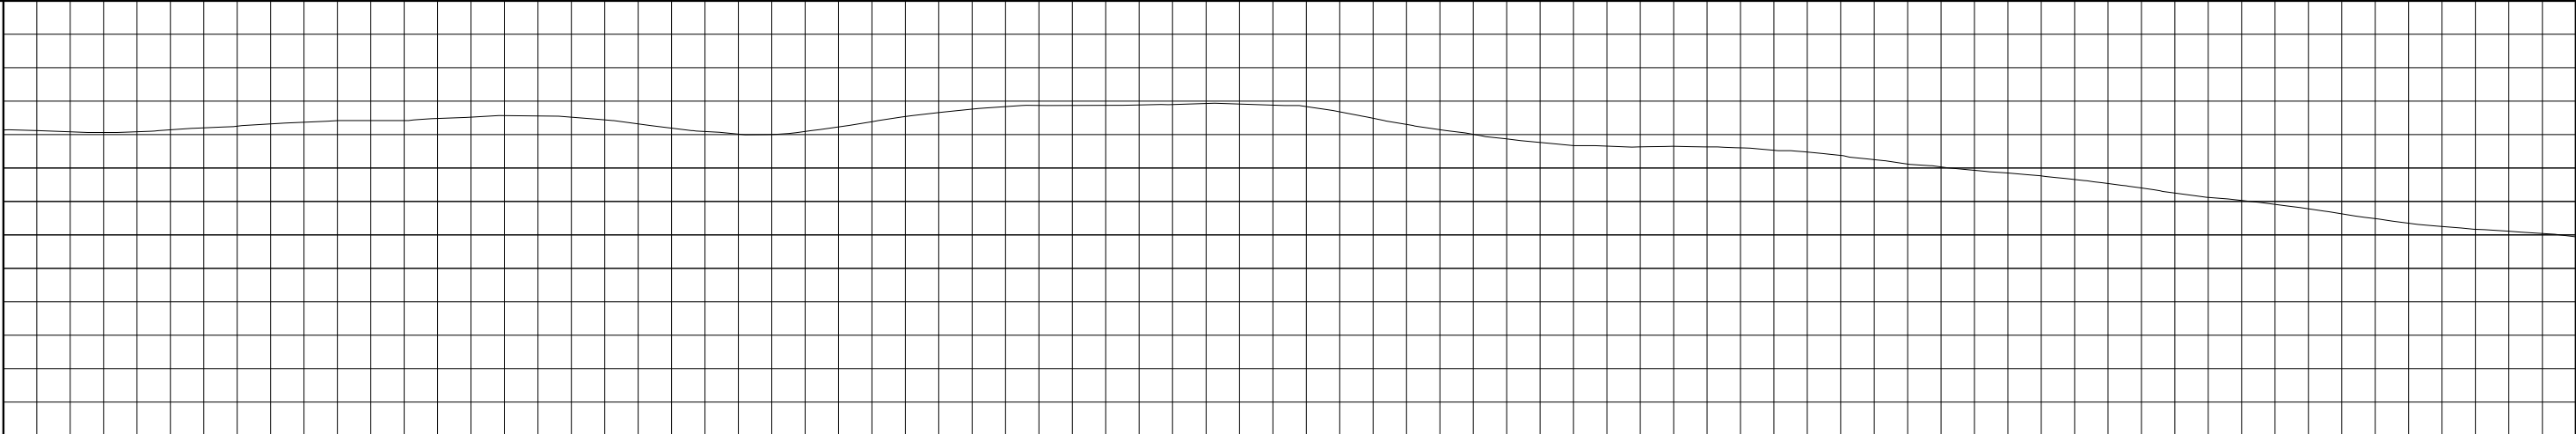


KETINGGIAN  
MUKA  
AS JALAN

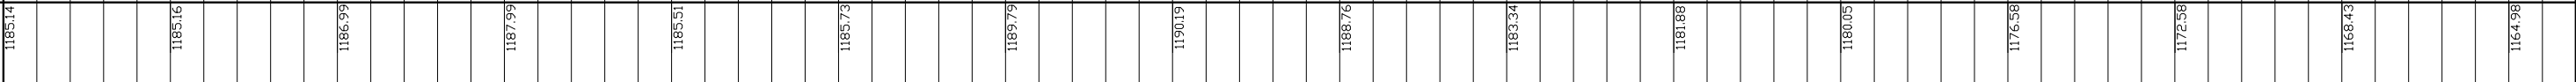


PENAMPANG MELINTANG  
SKALA TEGAK 1 : 500 MEMANJANG 1 : 500

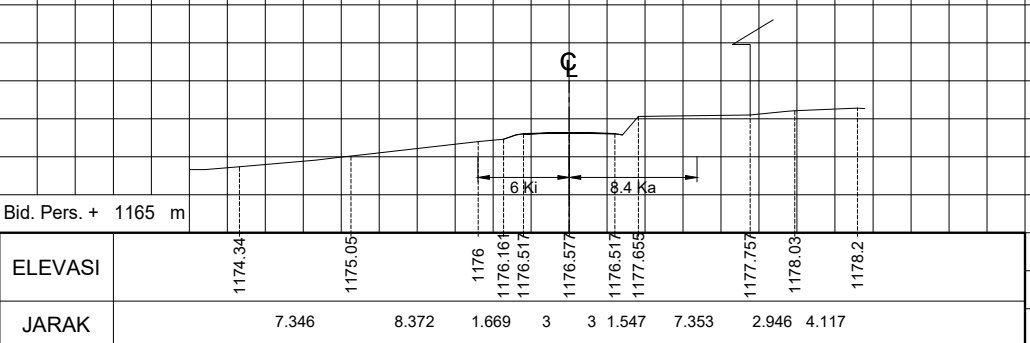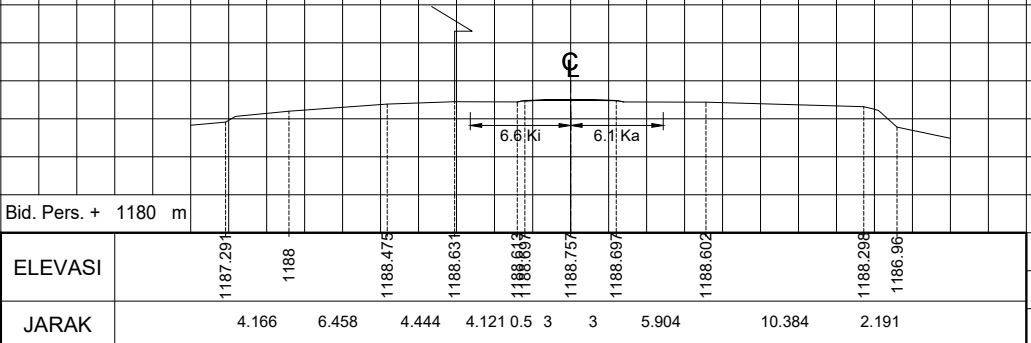

Test Pits  
Perkerasan

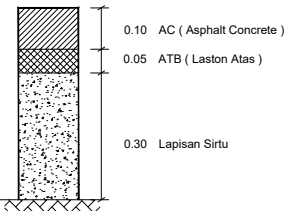


Bahu Kiri

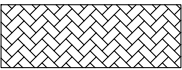

Tanah

Bahu Kanan

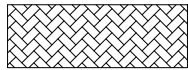

Tanah

( HITAM ) GAMBAR ASLI ( BIRU ) PEMUTAKHIRAN I ( COKLAT ) PEMUTAKHIRAN II ( HIJAU ) PEMUTAKHIRAN III ( UNGU ) PEMUTAKHIRAN IV

KETERANGAN GAMBAR DAPAT DILIHT PADA LEMBAR LEGENDA



SMG KM. 48+550 S/D KM. 49+187

GAMBAR SITUASI DAN POTONGAN

